


【資料1】屋外会場

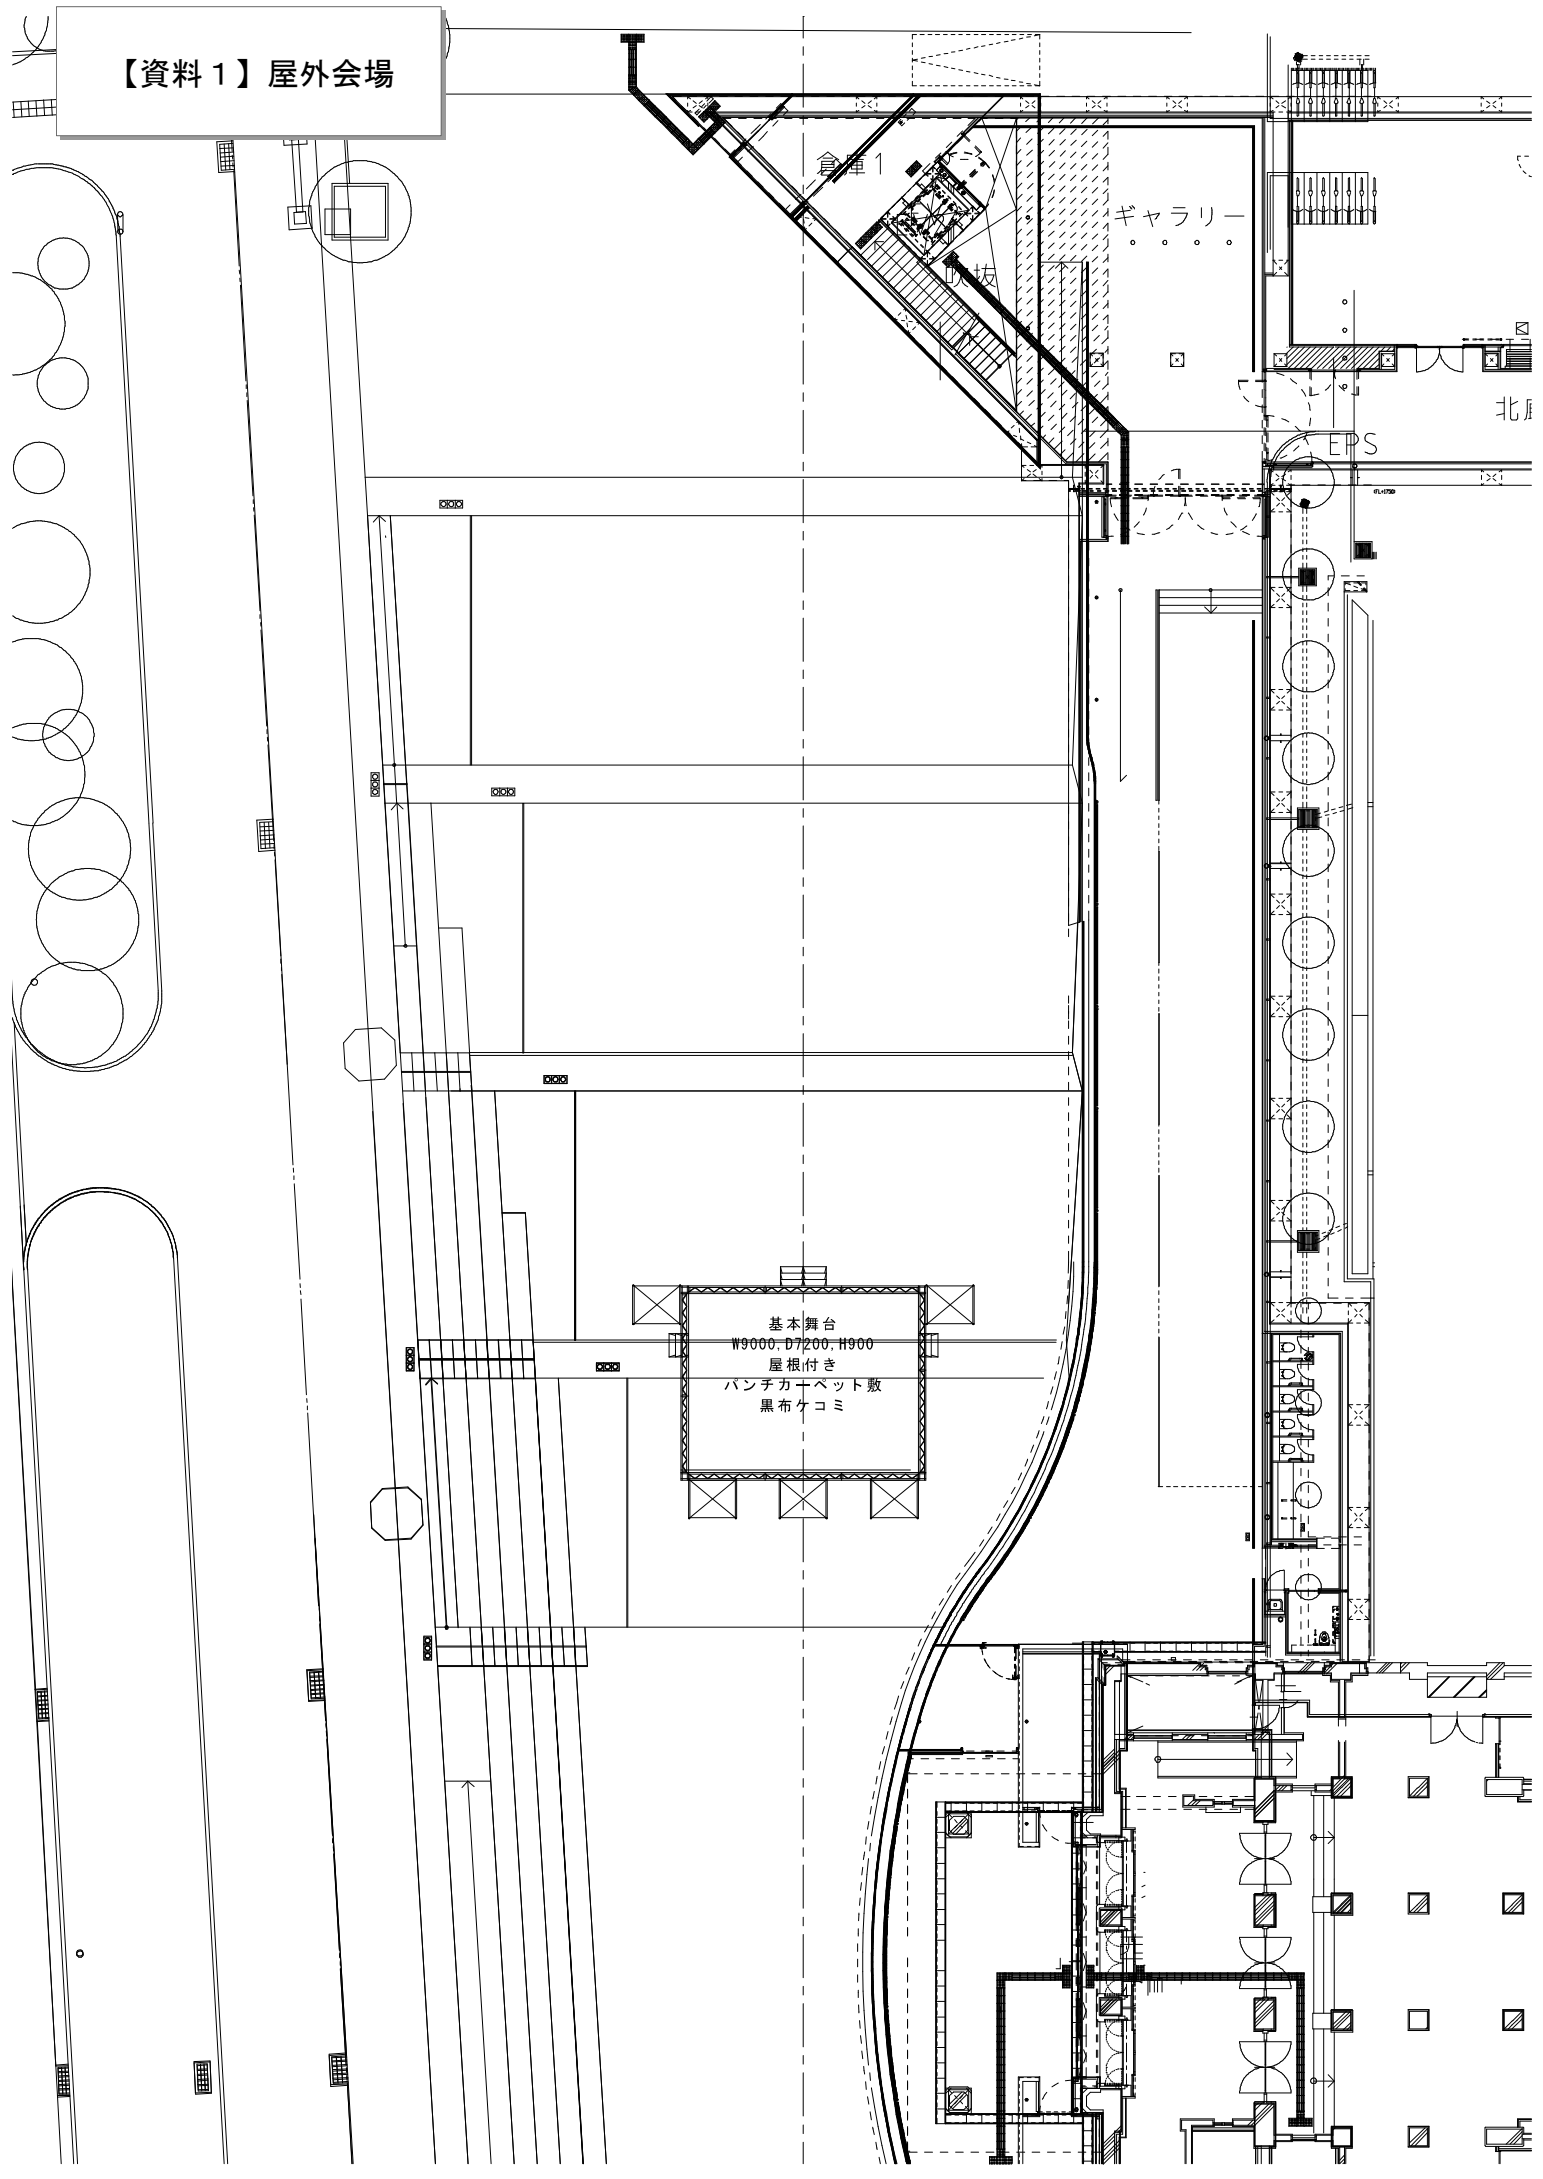

倉庫1

ギャラリー

北扉

EPS

基本舞台
W9000, D7200, H900
屋根付き
パンチカーペット敷
黒布ケコミ

サービスエリア

【資料1】屋内会場

