




S=1/10

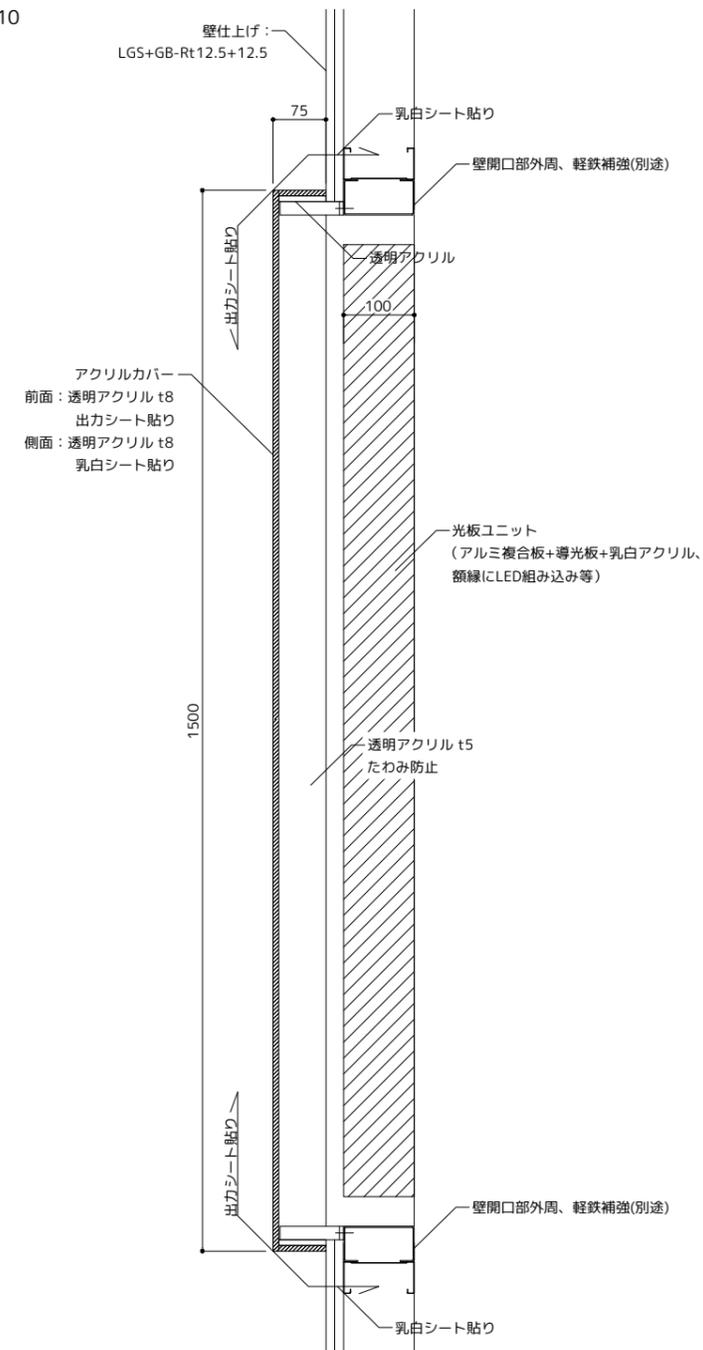


1F 中央ホール北面

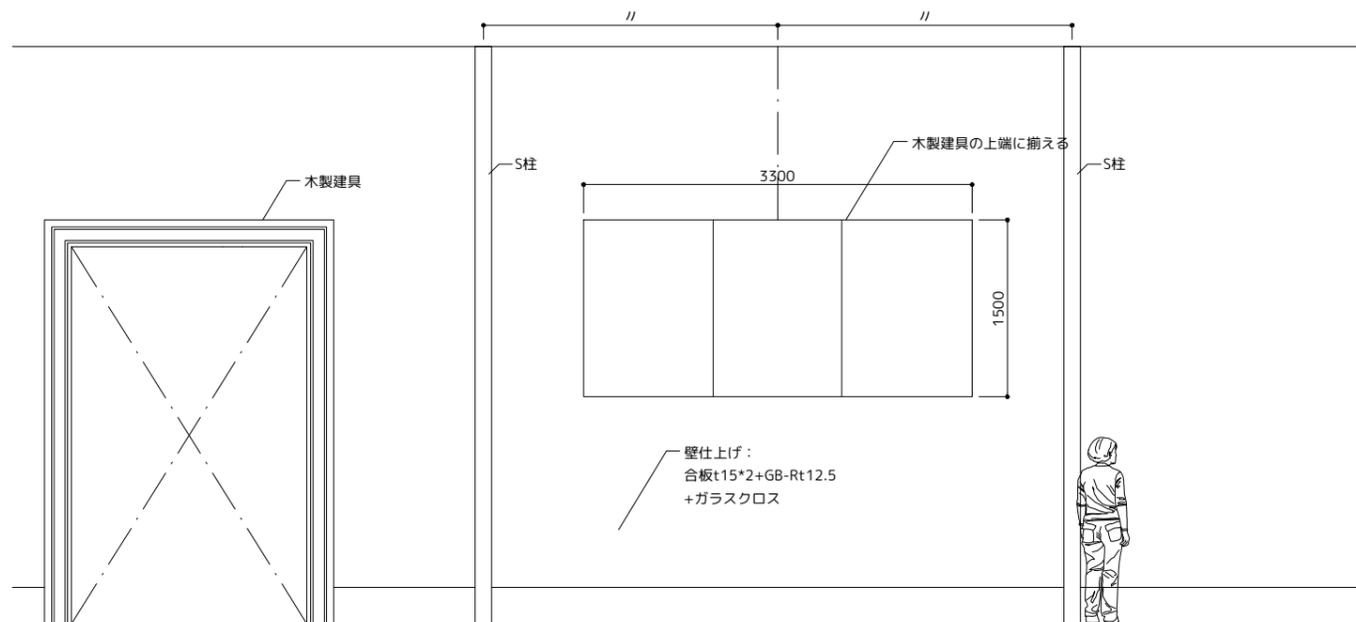


1F 中央ホール南面


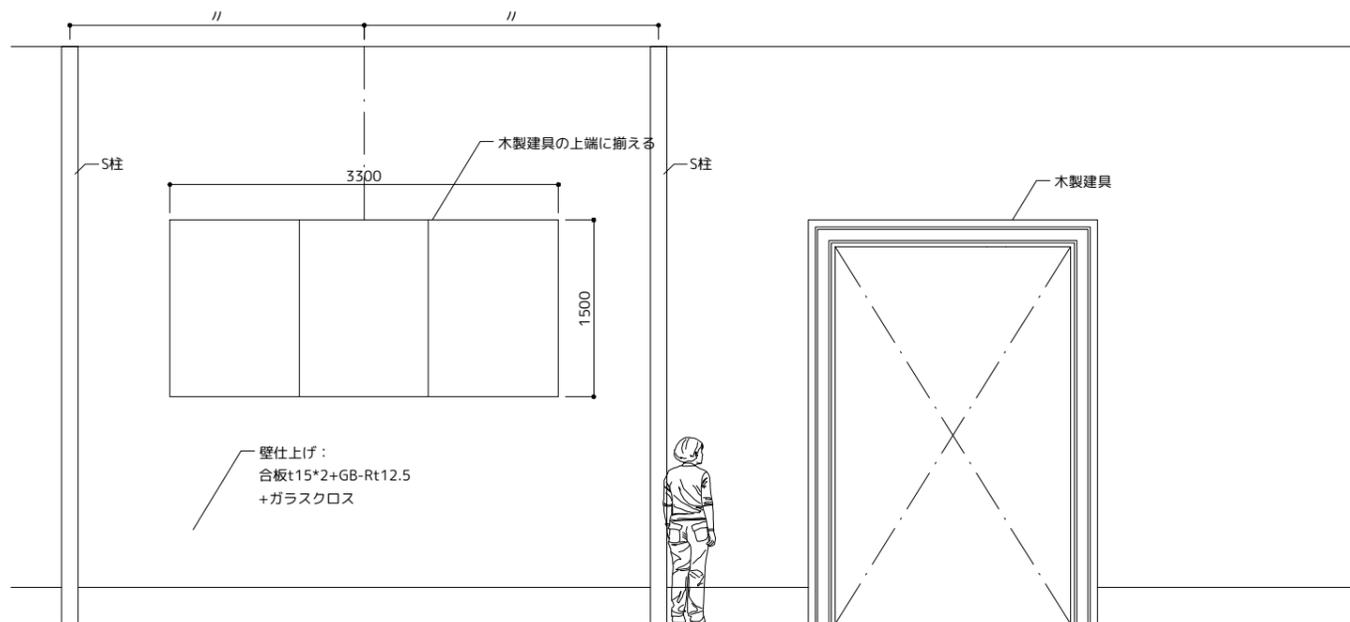


1F 中央ホール東面

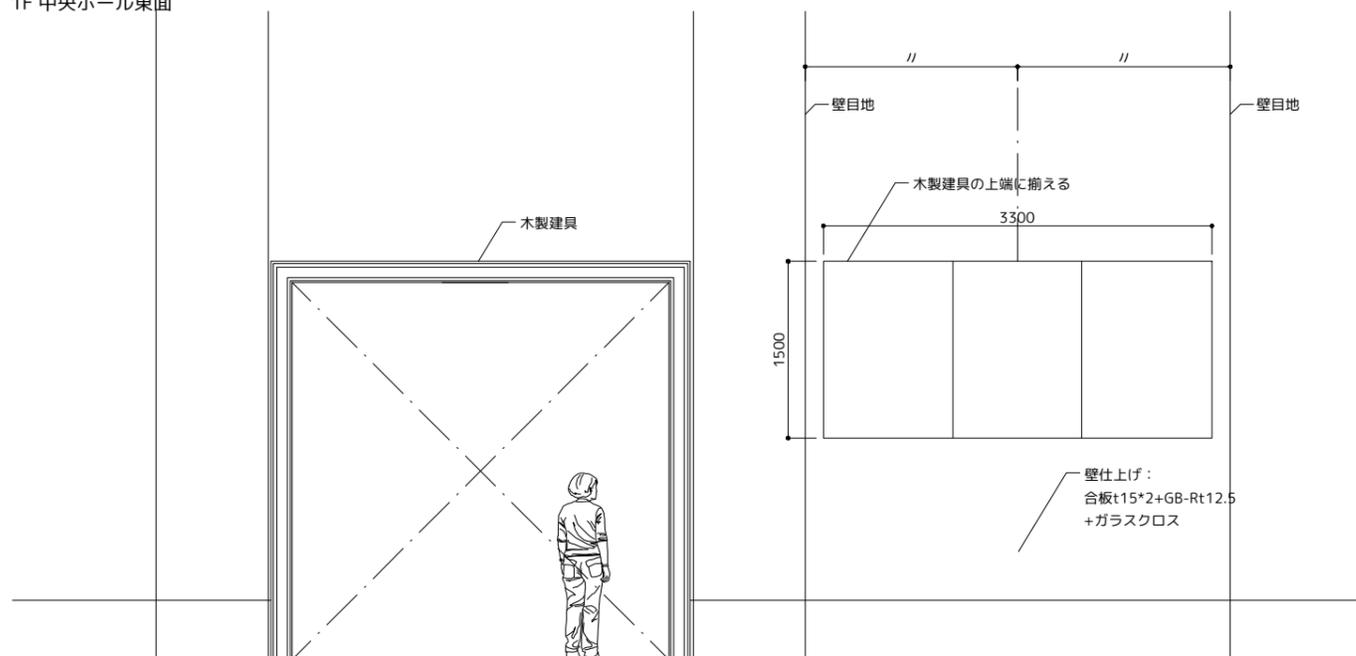



1F 東山キューブロビー北面

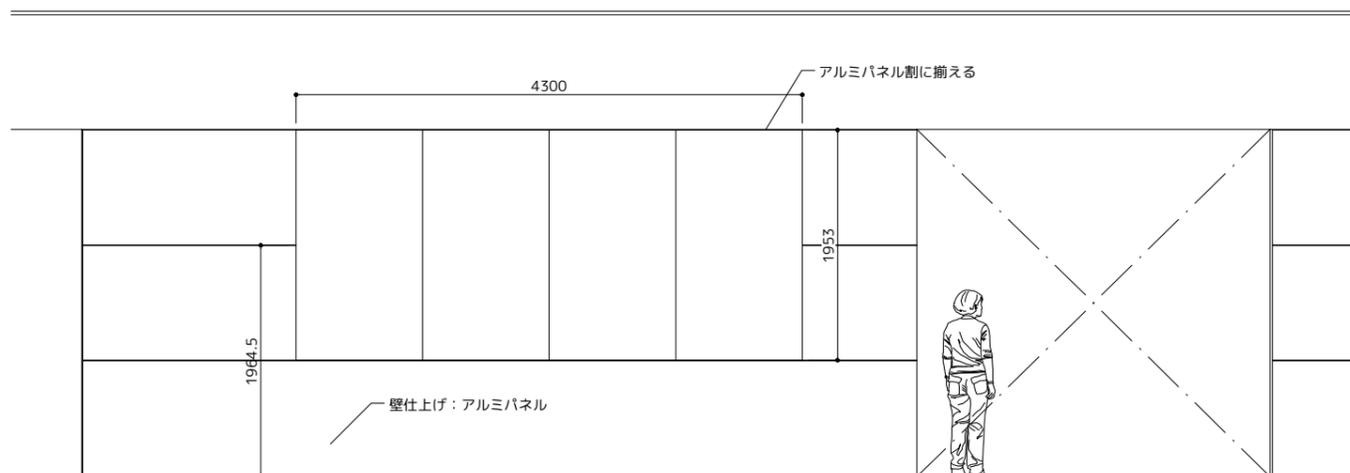

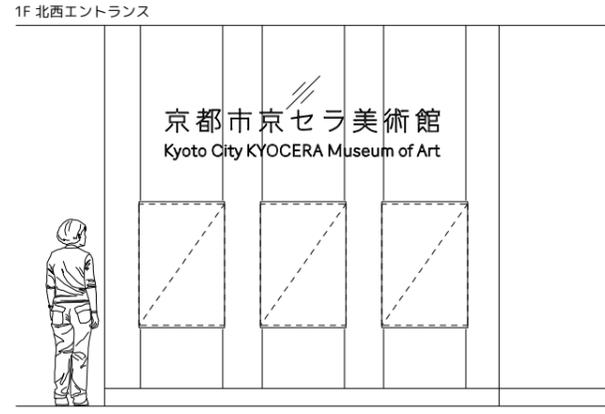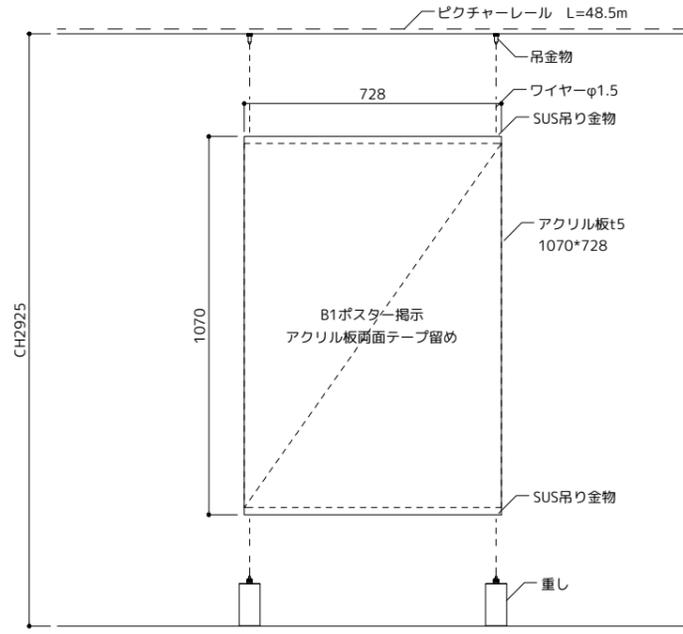


1F北西エントランス 天井伏図 S=1/100

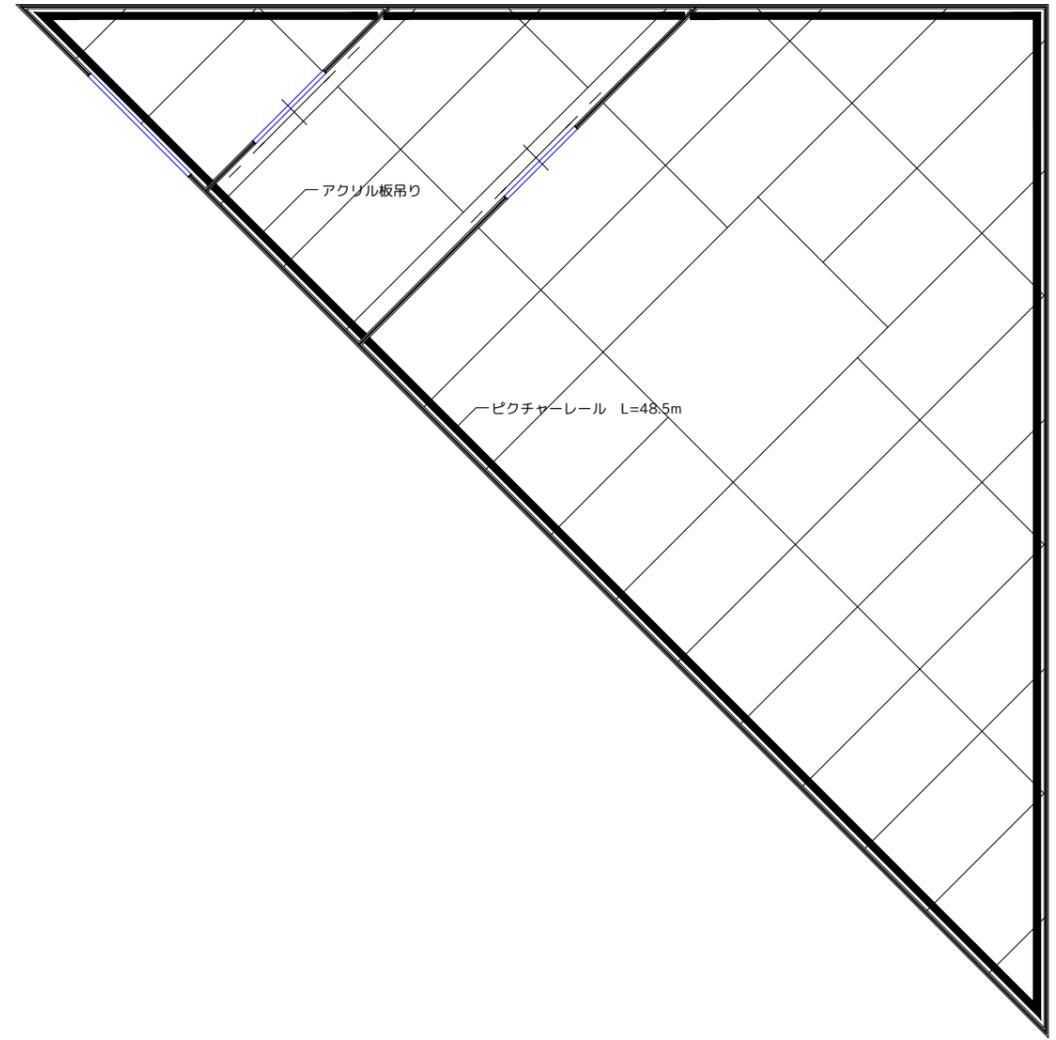


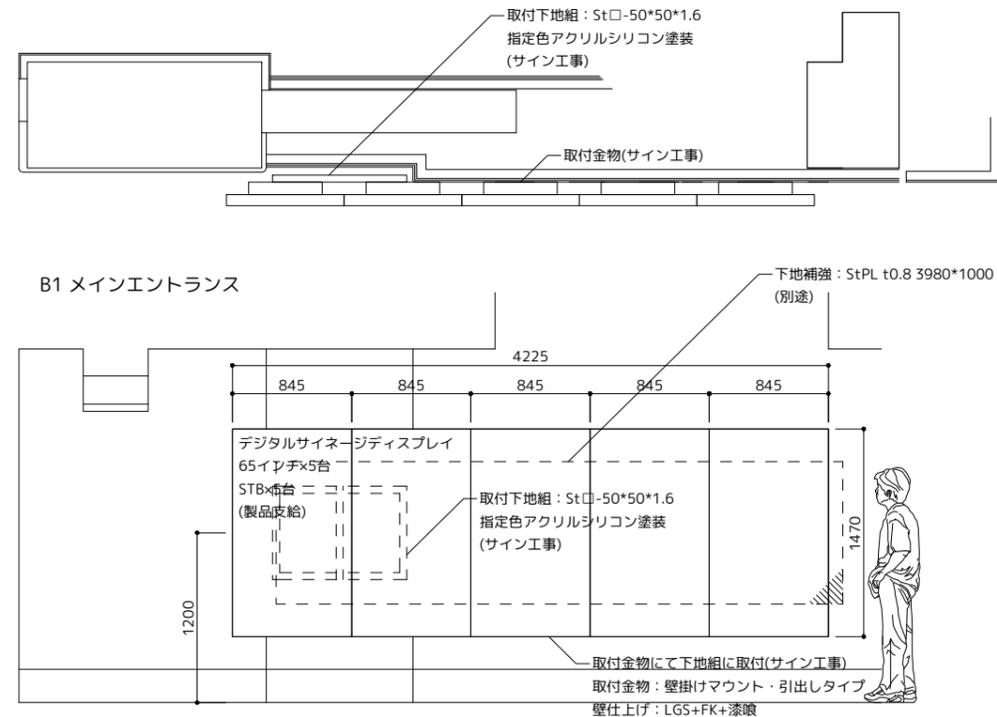


1F 東山キューブロービー

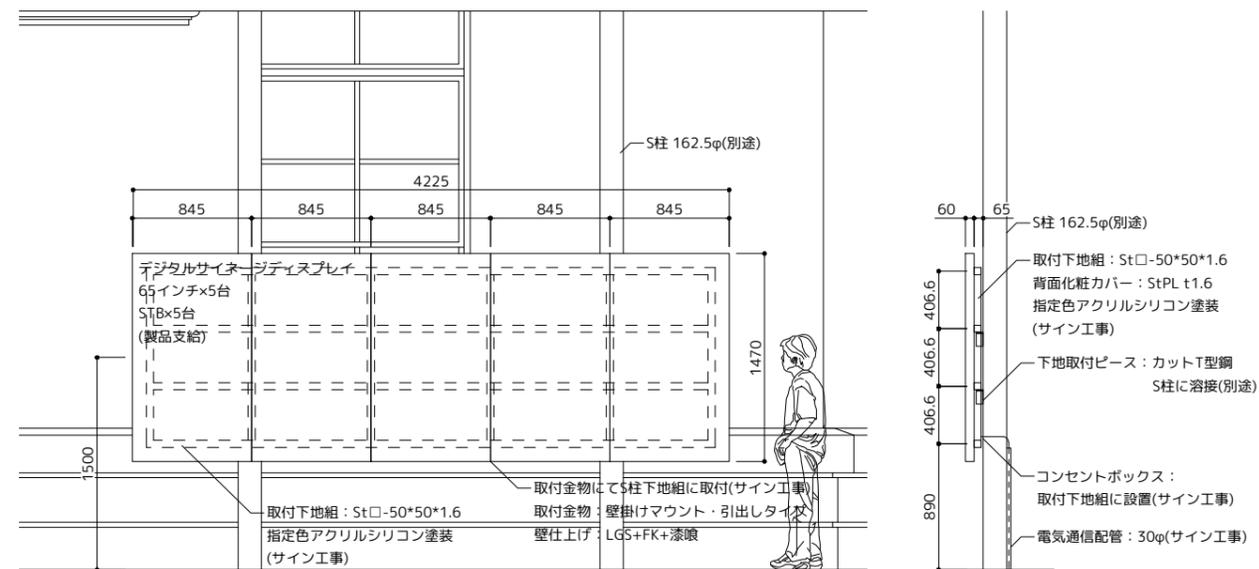


1F 中央ホール

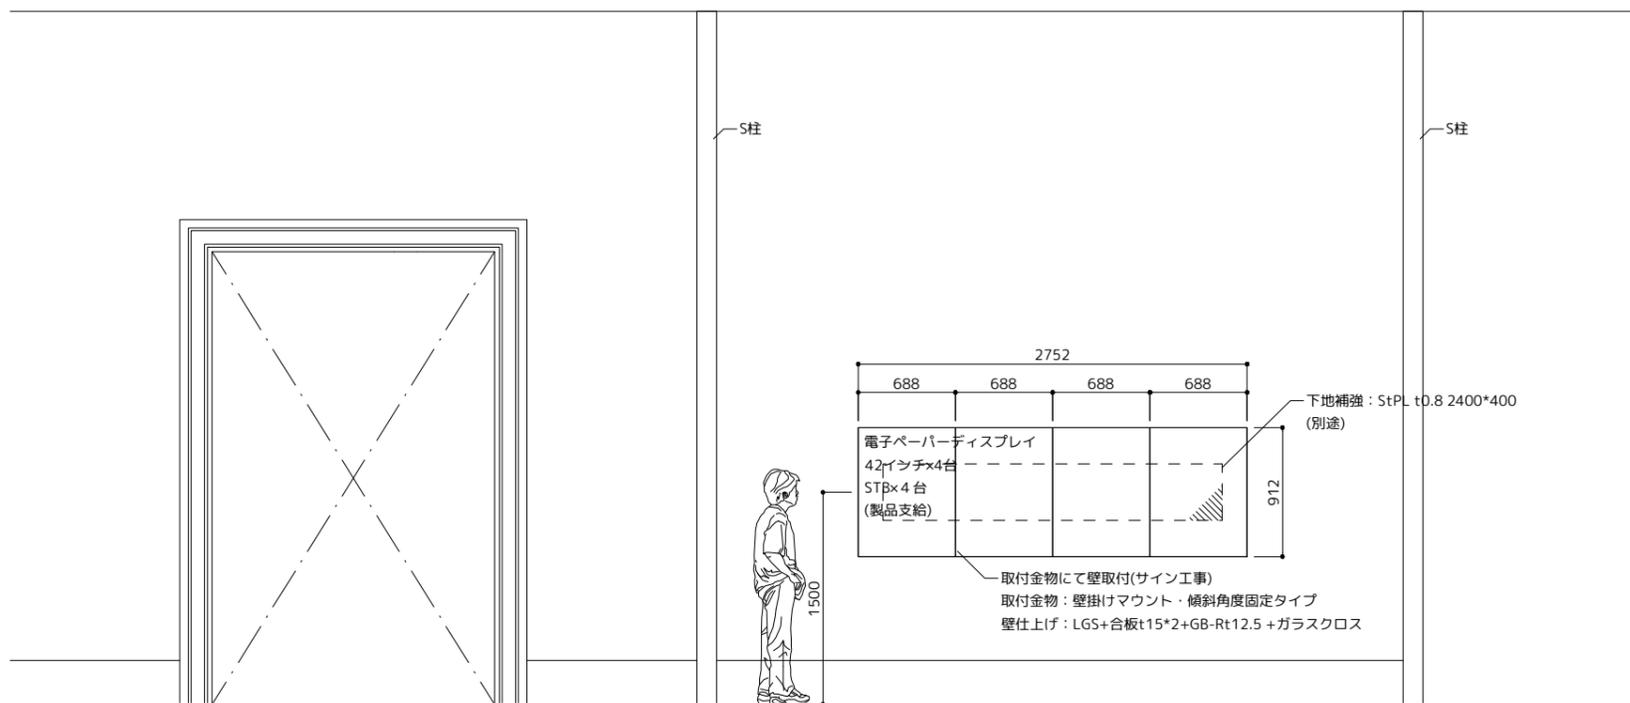


2F 中央ホールバルコニー南、北

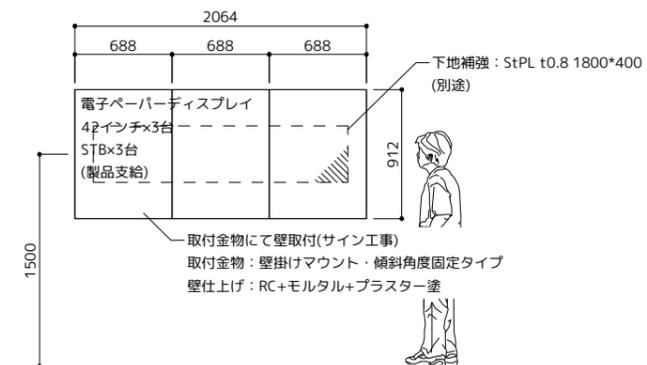


Dr-1 誘導(屋外) 看板(南東) S=1/20

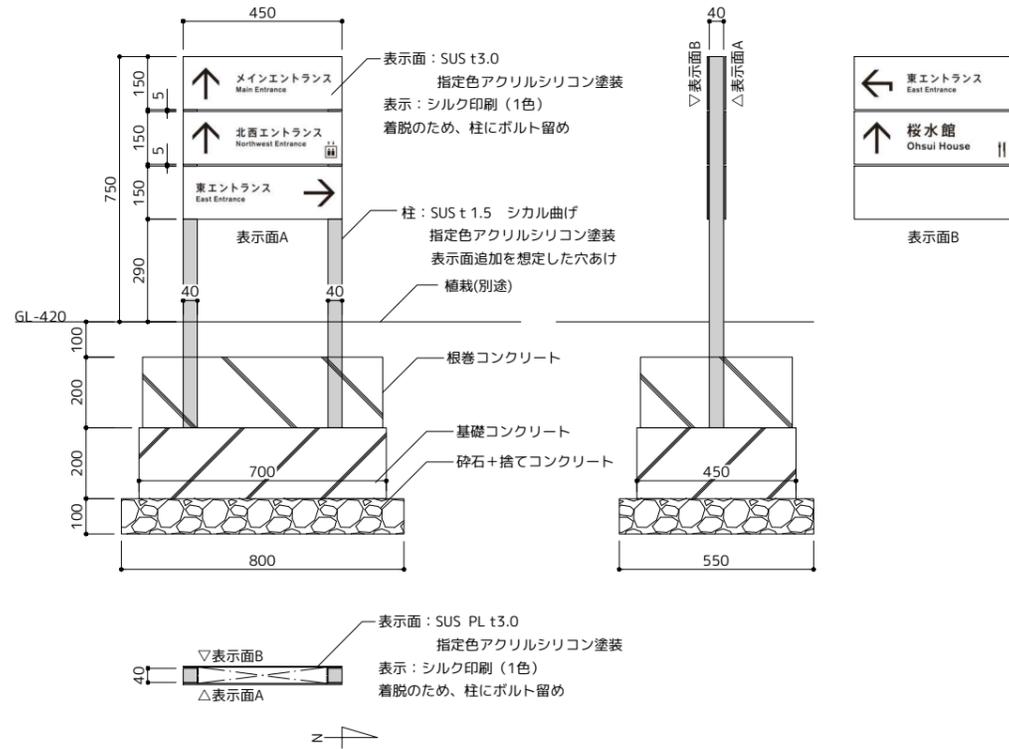


Dr-2 誘導(屋外) 看板(北西) S=1/20

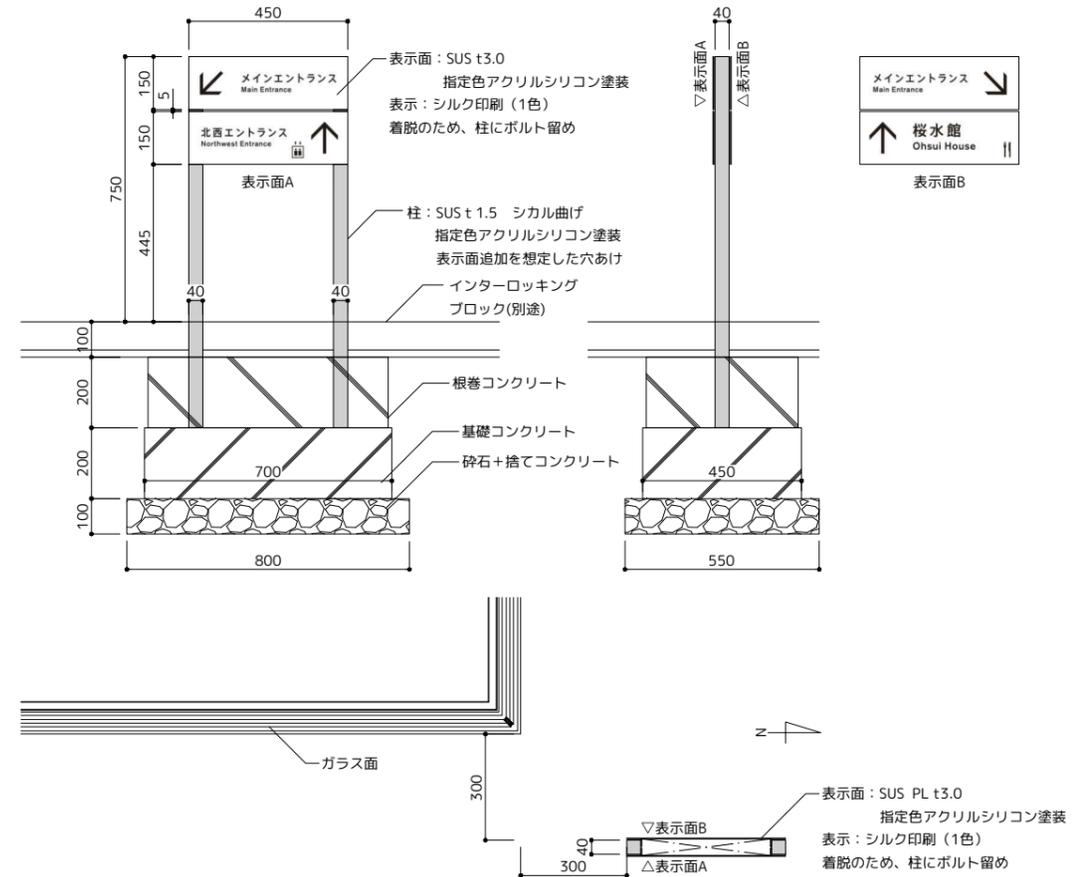


Dr-3 誘導(屋外) 看板(南西) S=1/20

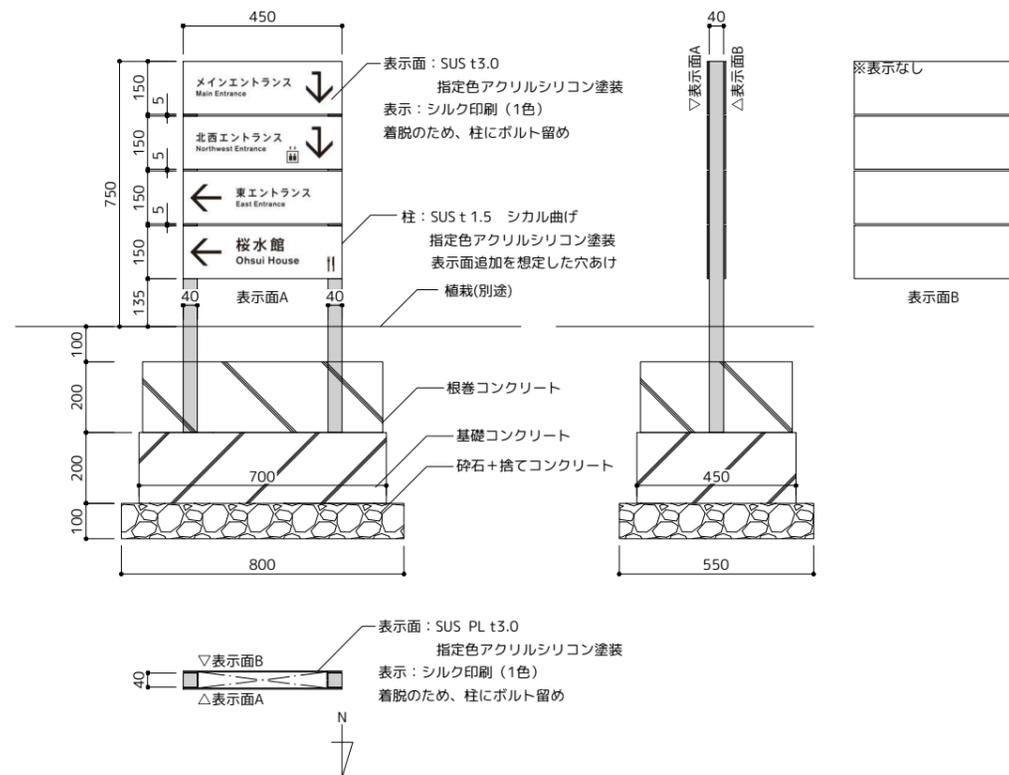


Dr-4 誘導(屋外) 看板(北西駐輪場) S=1/20

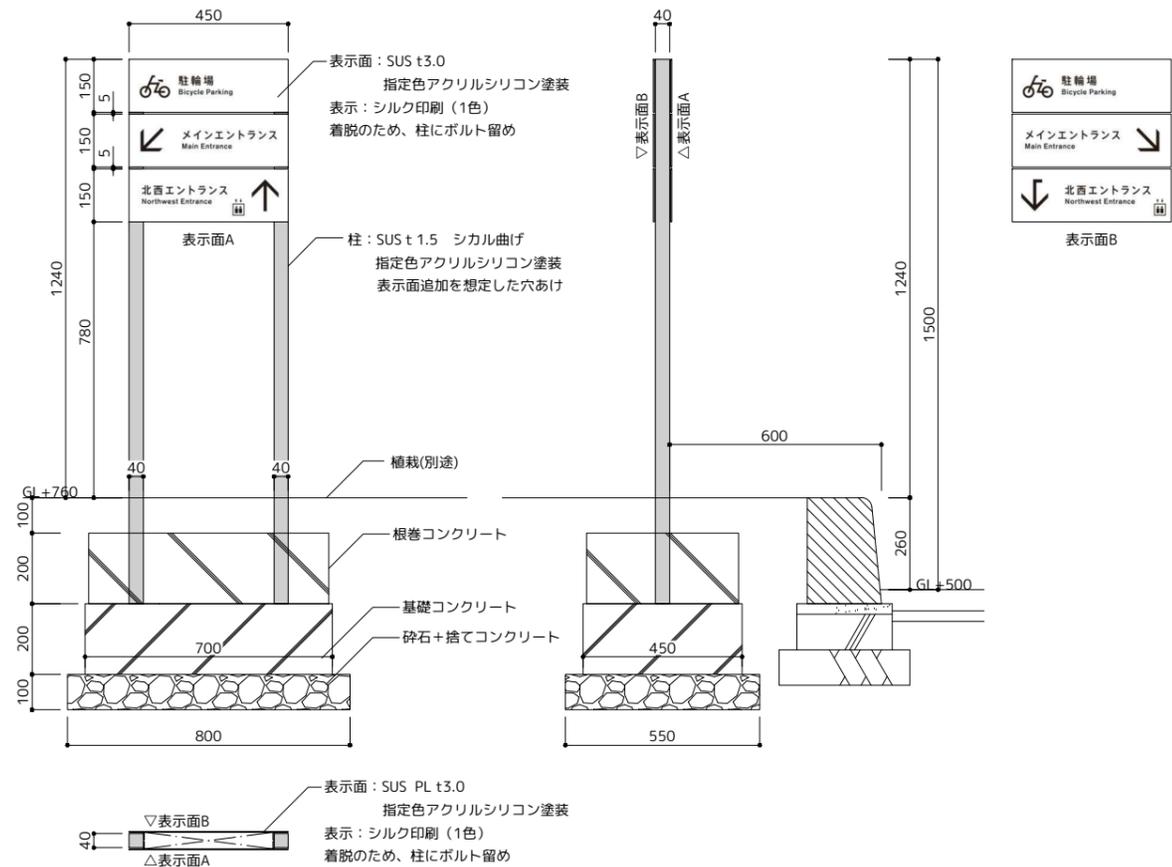


Dr-5 誘導(屋外) 看板(北バス停付近) S=1/20

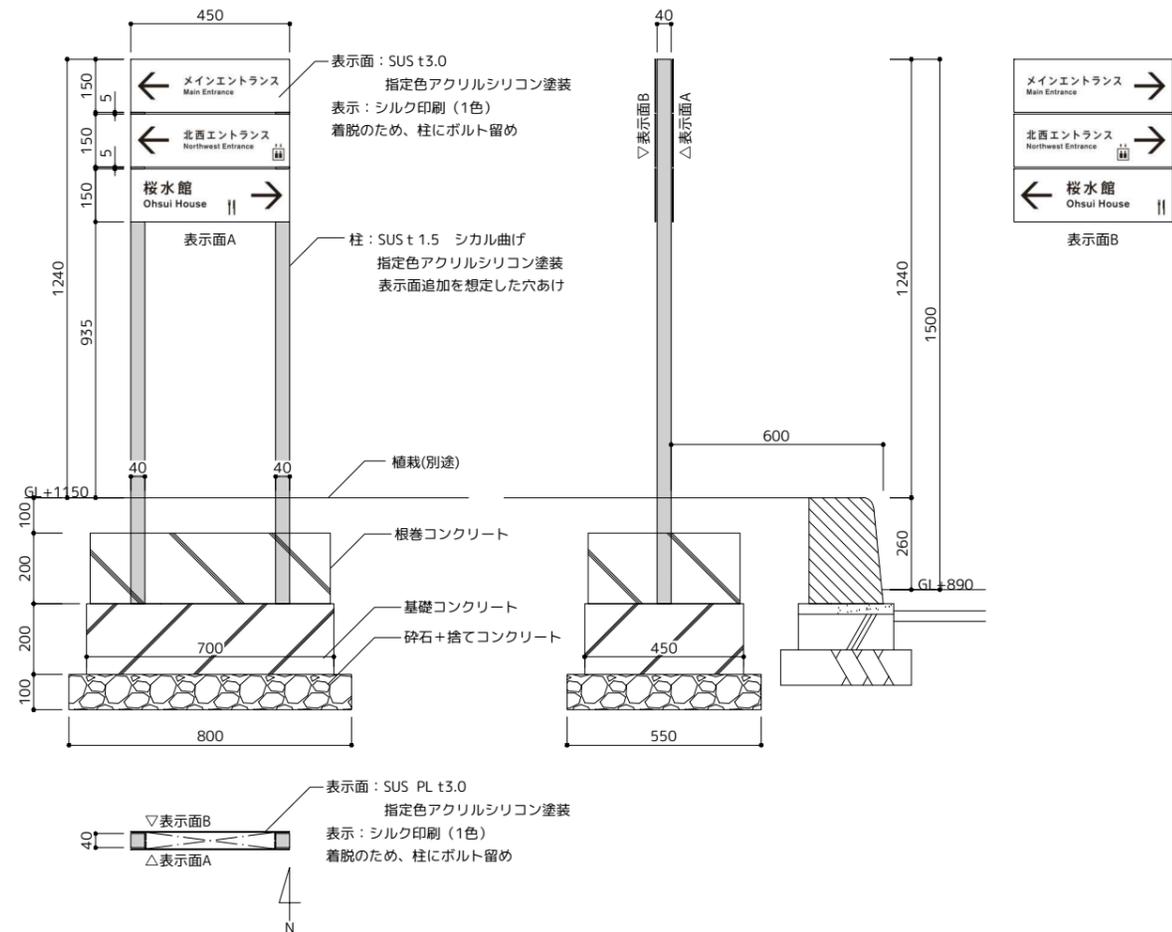

Dr-6 誘導(屋外) 看板(北東駐輪場) S=1/20


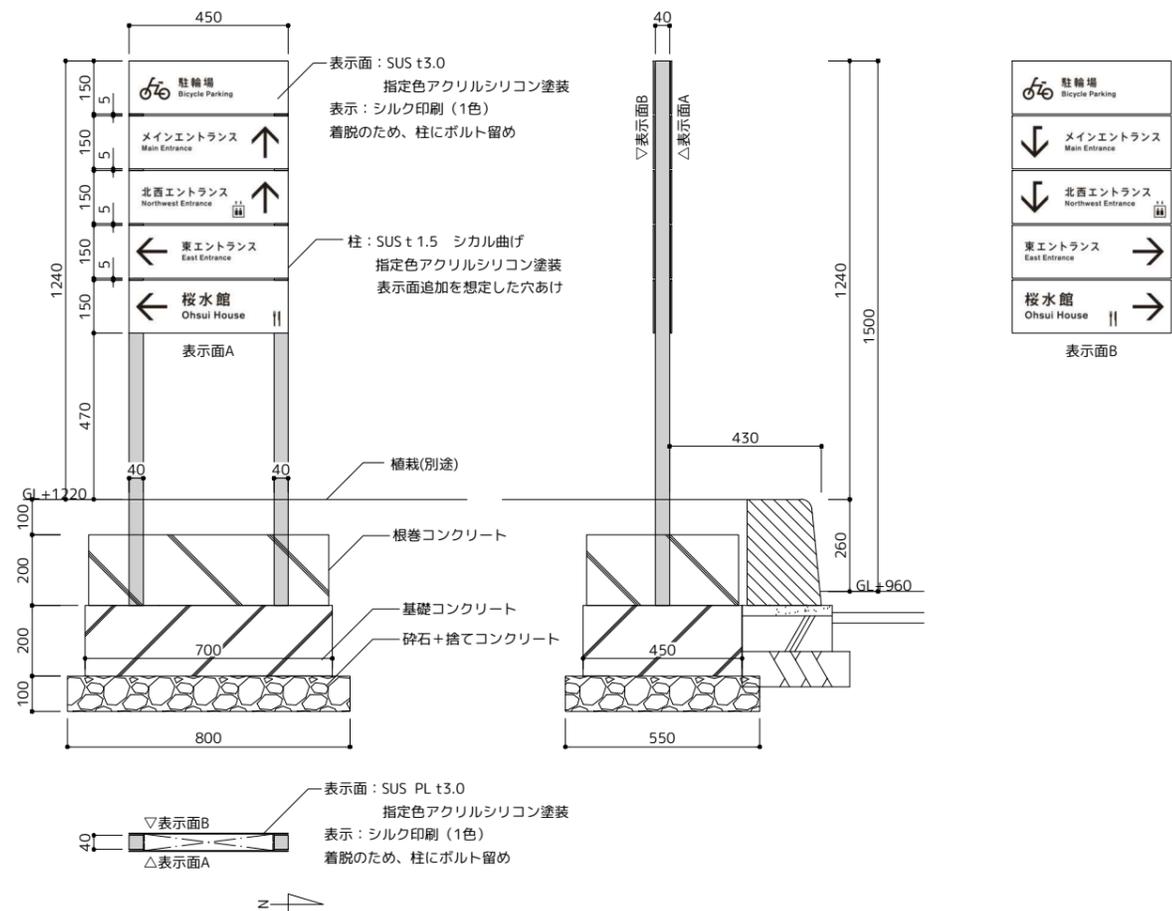


Dr-7 誘導(屋外) 看板(南東駐輪場) S=1/20

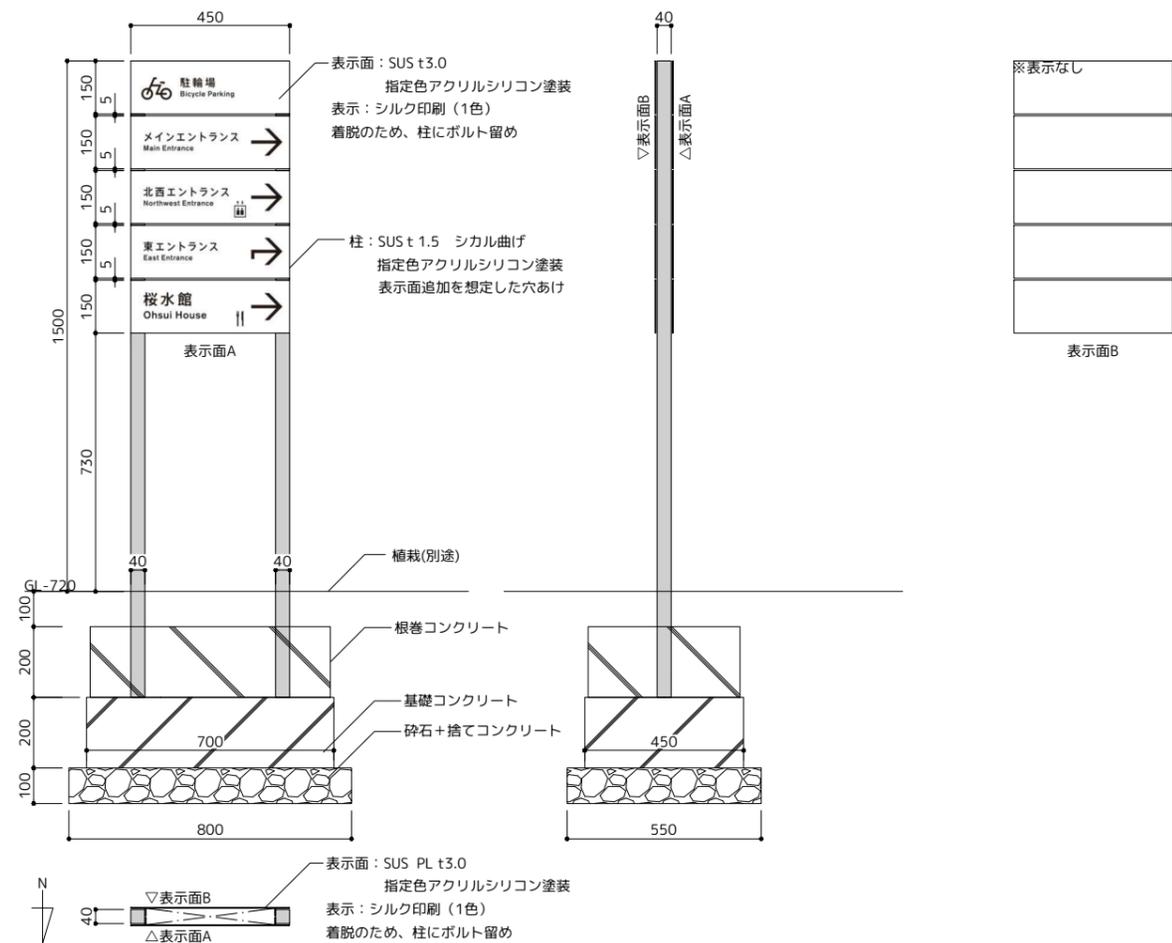


Dr-11 誘導(屋外) 床面表示(搬出入口1)


Dr-12 誘導(屋外) 床面表示(搬出入口2) S=1/200

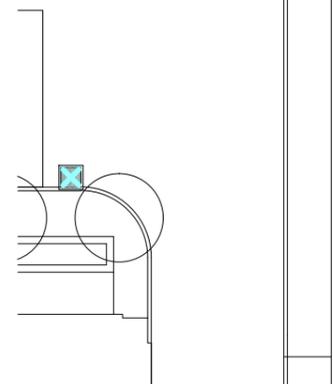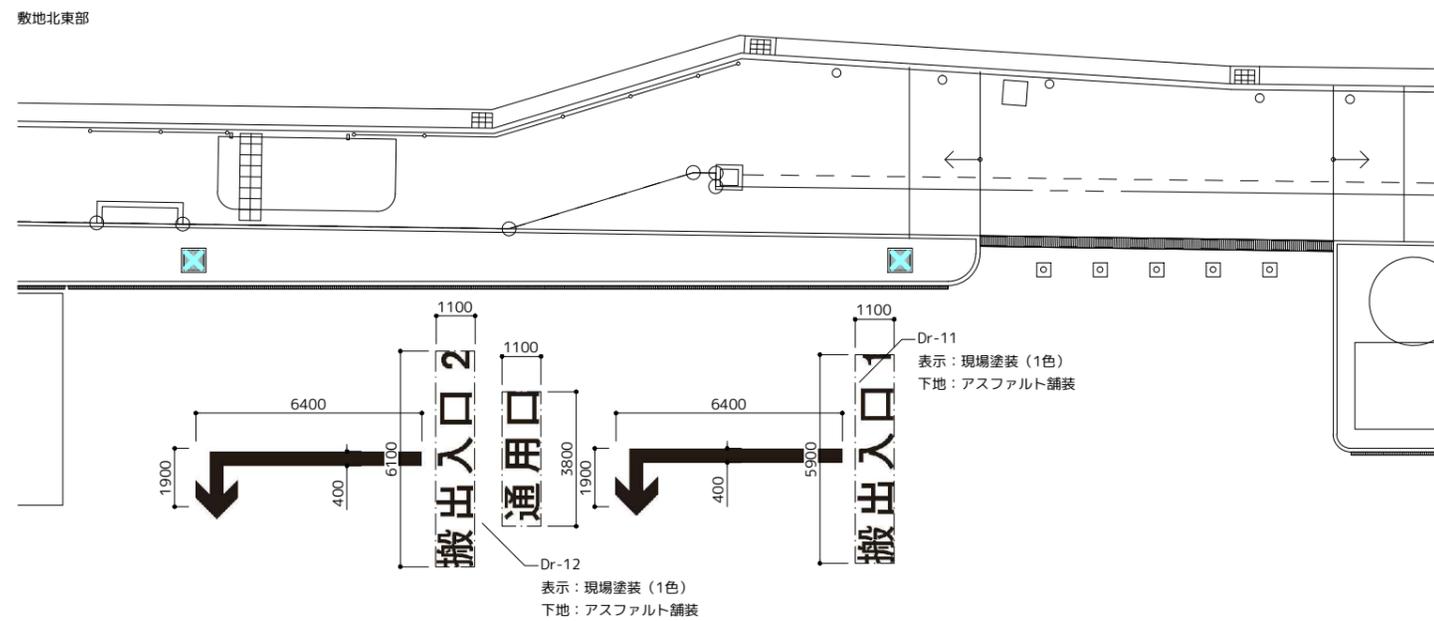


Dr-13 誘導(屋外) 壁面表示(メインエントランス) S=1/20




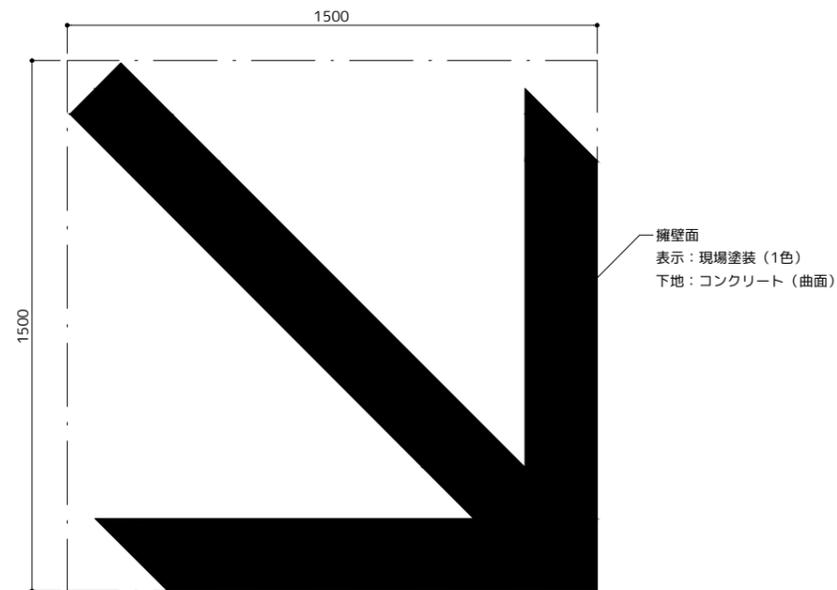


Dr-14 誘導(屋外) 床面表示(メインエントランス) S=1/20

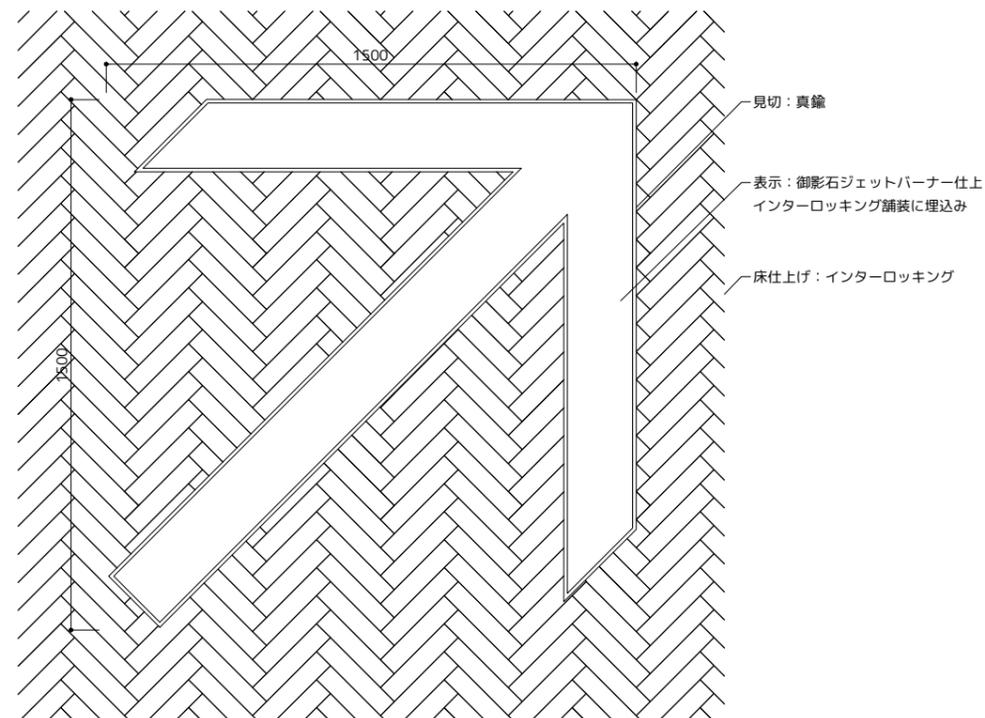


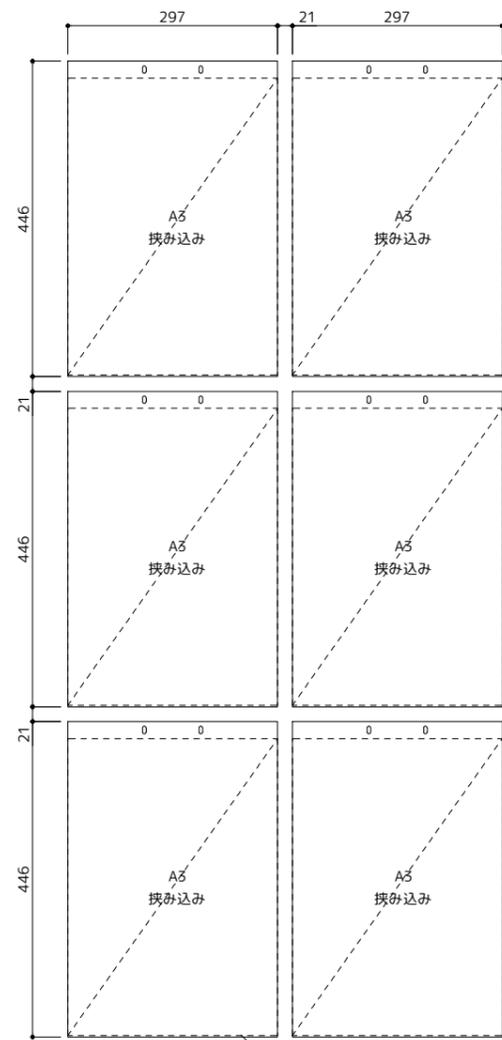

差替え用ケース
 アクリル板t2曲げ
 フック用穴あけ
 角面取り
 予備をケース1個につき1個作成すること

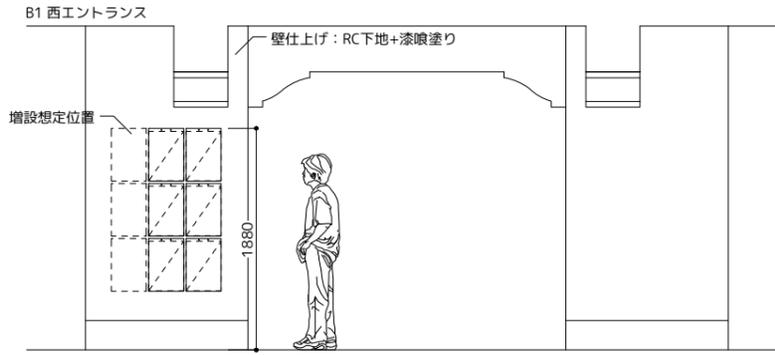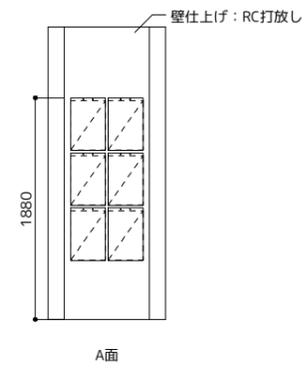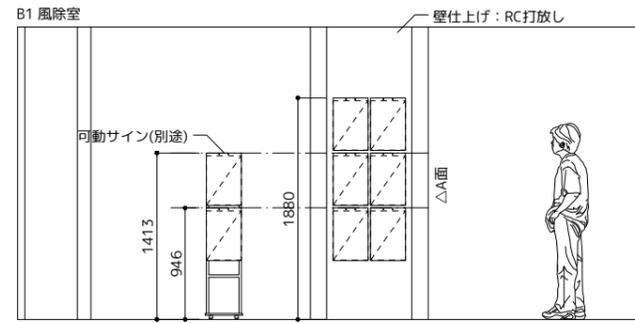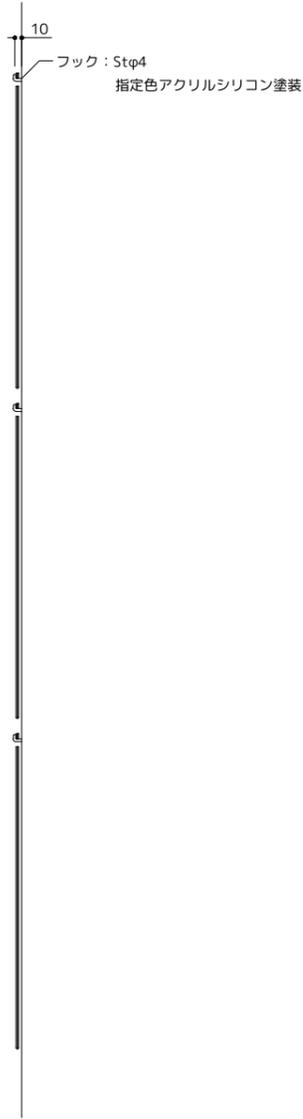


Dr-16 誘導(屋内) 壁面表示(B1風除室) S=1/40

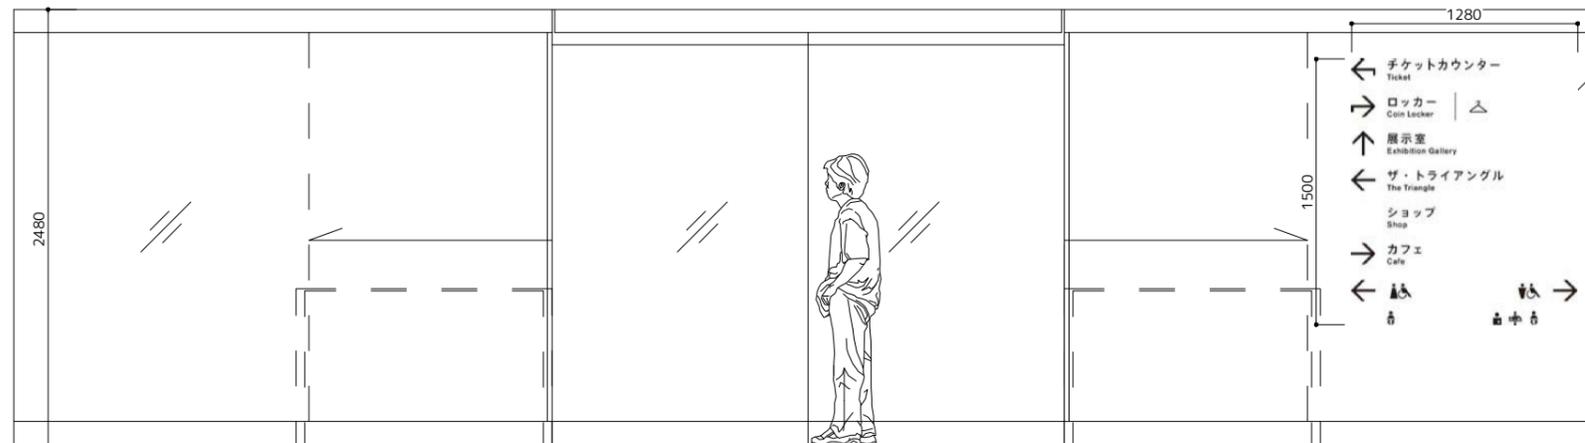


表示：シルク印刷（1色）
 下地ガラス
 文字ベースに白を印刷後、指定色を印刷
 裏面反転表示
 ※表示内容は協議による

Dr-17 誘導(屋内) 壁面表示(メインエントランス) S=1/40

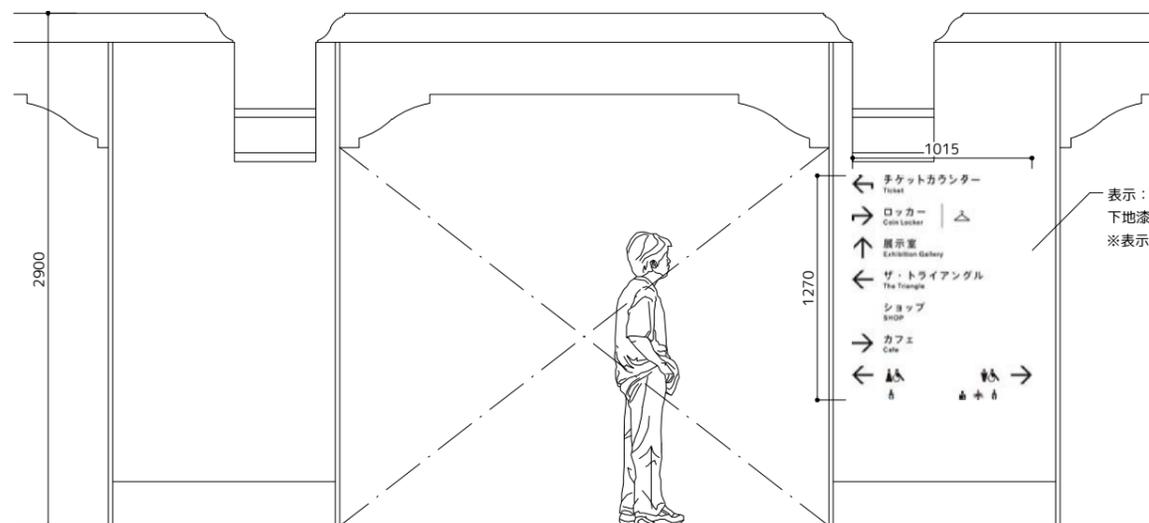


表示：シルク印刷（1色）
 下地塗装
 ※表示内容は協議による


Dr-18 誘導(屋内) 壁面表示(北西エントランスEV前) S=1/40

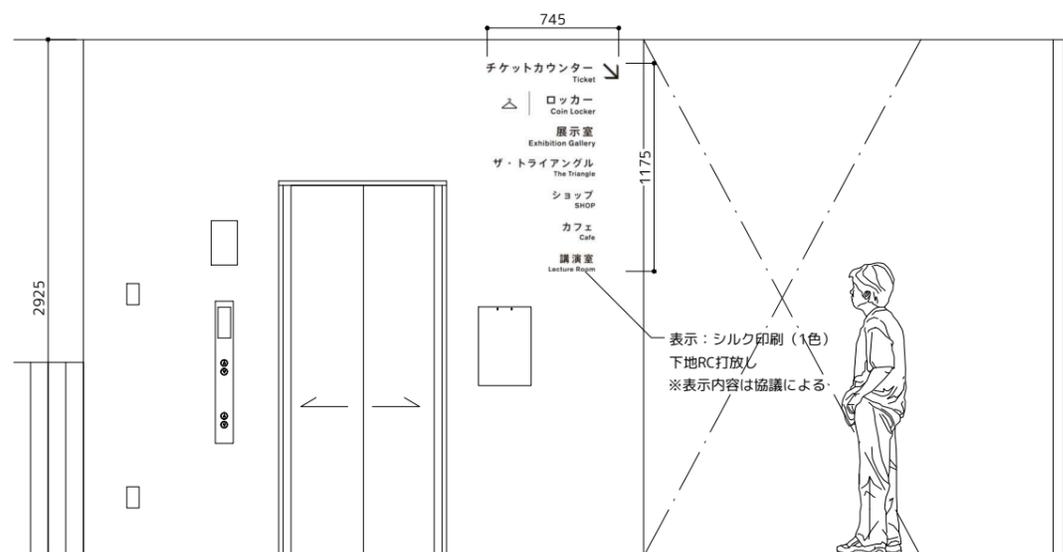



表示：シルク印刷（1色）
 下地RC打放し
 ※表示内容は協議による

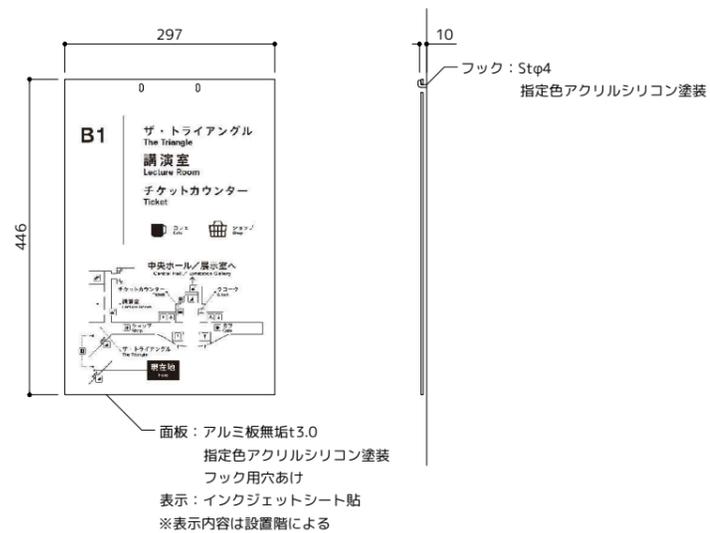


B1 北西エントランス

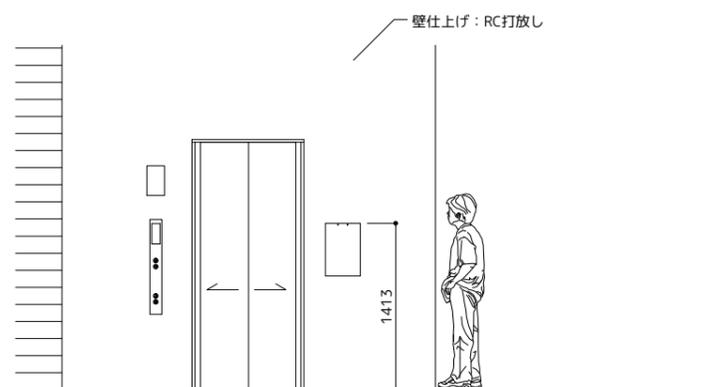


1F 北西エントランス

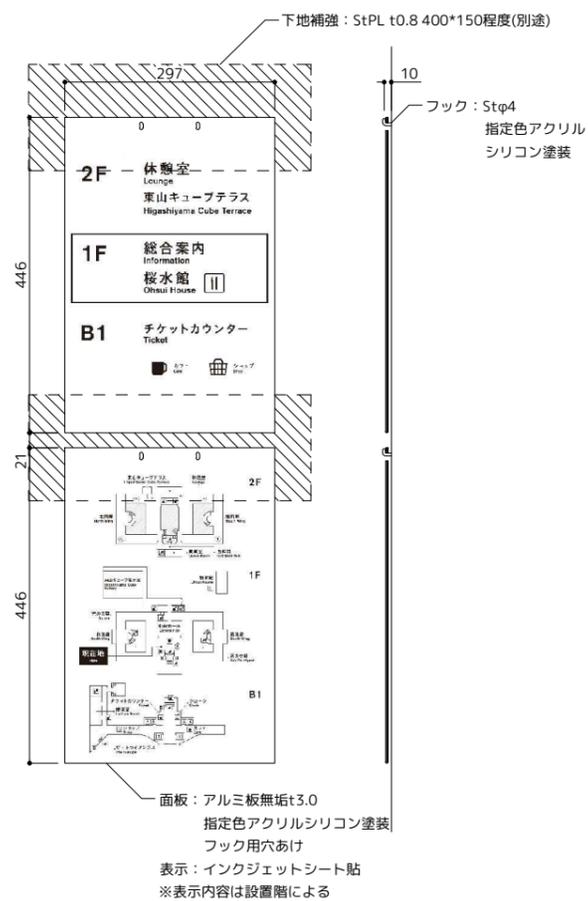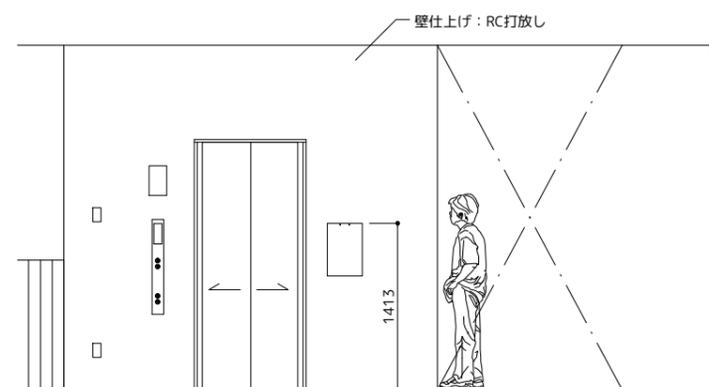


B1 メインエントランスロビー

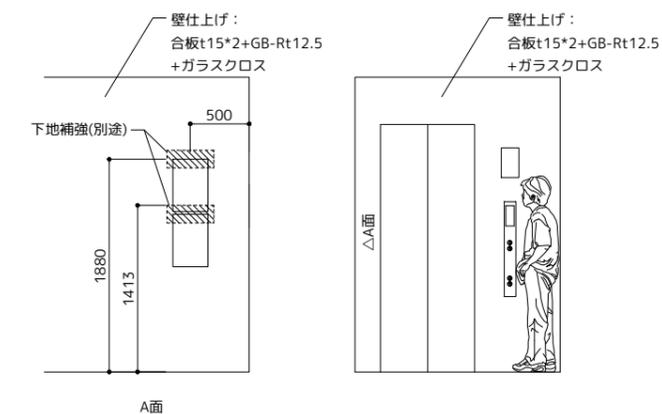





1F 中央ホール

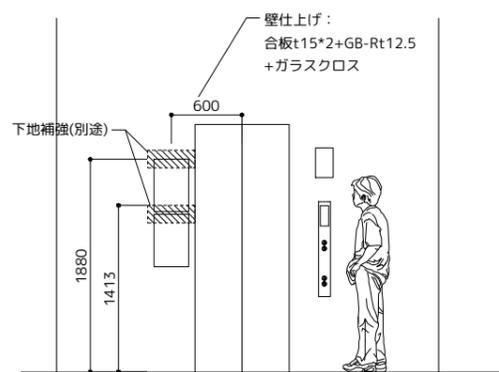



2F 中央ホール

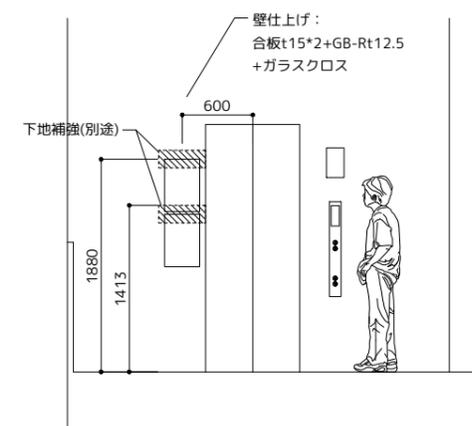



Dr-26 誘導(屋内) 壁面表示(搬出入口EV前) S=1/10

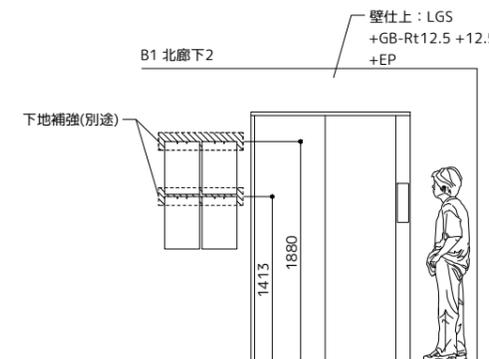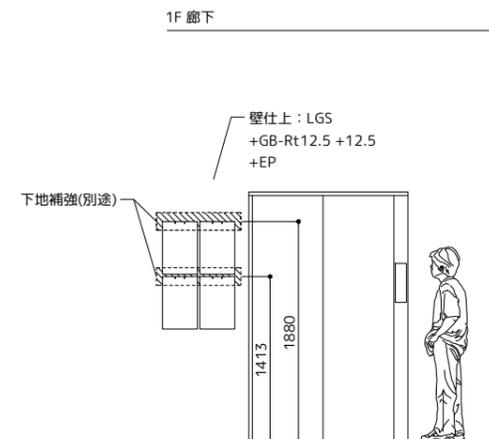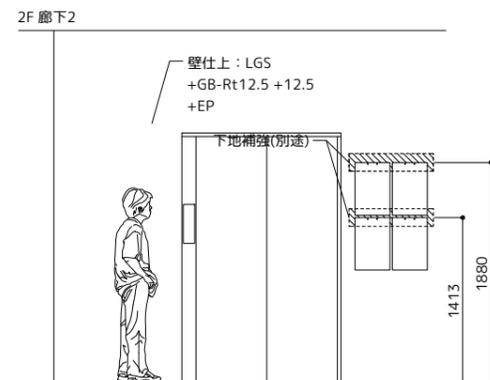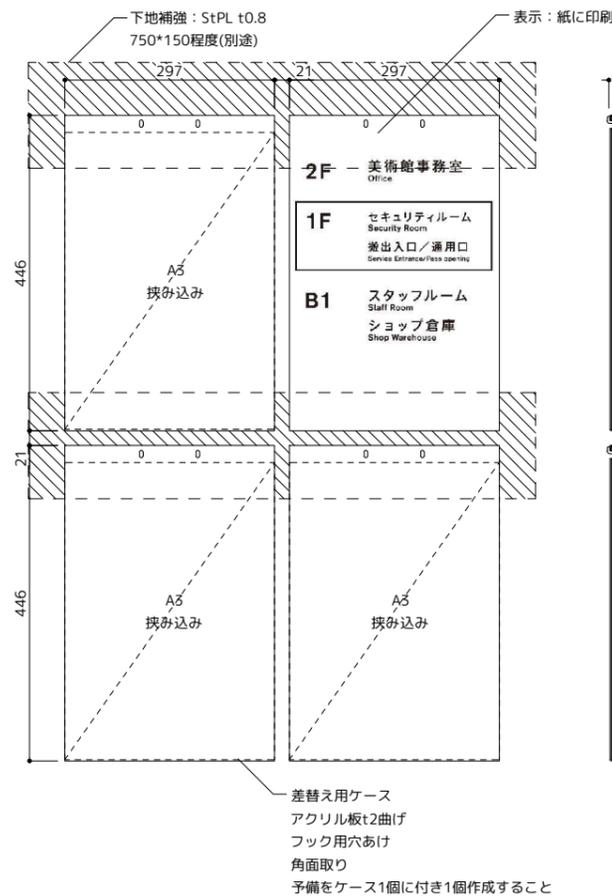

Dr-27 誘導(屋内) 壁面表示(B1北廊下2) S=1/10

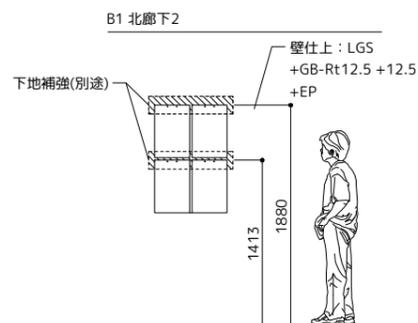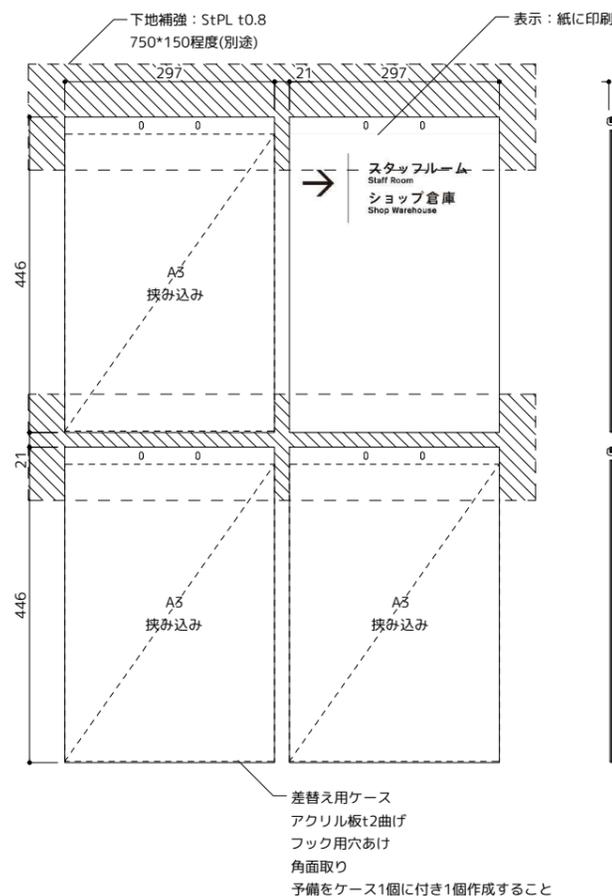

Dr-28 誘導(屋内) 壁面表示(B1北廊下2) S=1/10

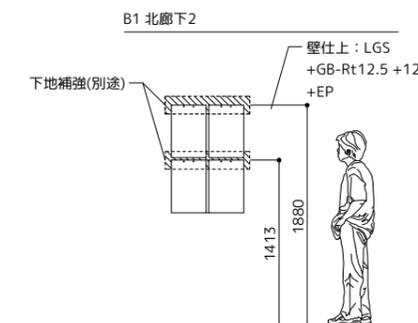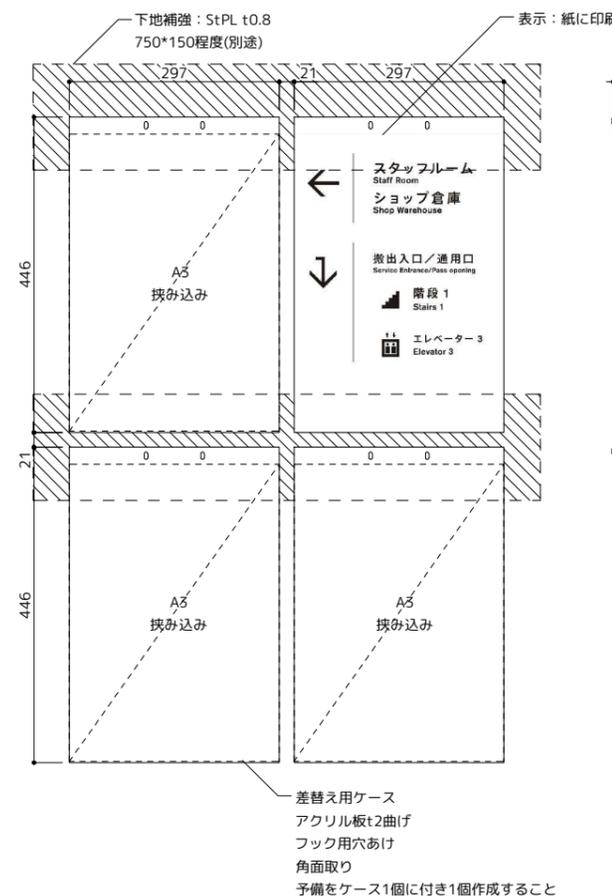




扉表示 _準主要室	内容 室名など	数量			
		B1	1F	2F	計
					50




扉表示 _メンテナンス	内容 室名など	数量			
		B1	1F	2F	計
					50




扉表示 _staff only	内容 ピクト 文字	数量			
		B1	1F	2F	計
					50

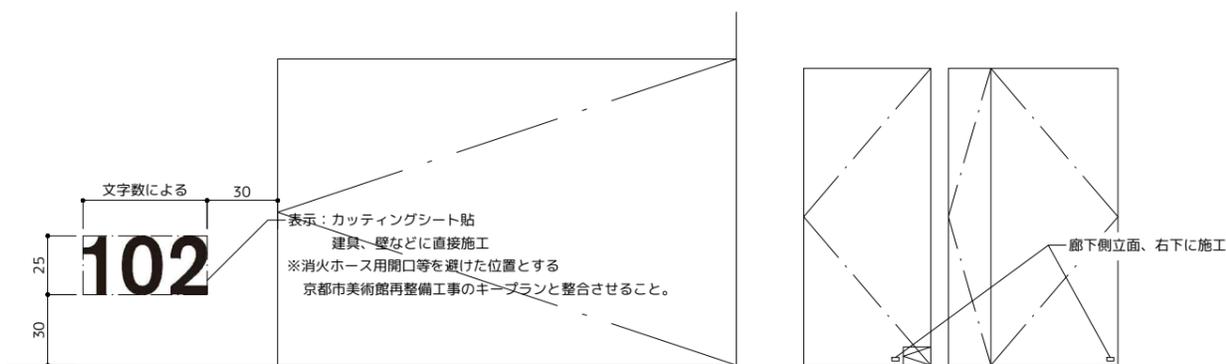


扉番号	内容 数字	数量			
		B1	1F	2F	計
					400

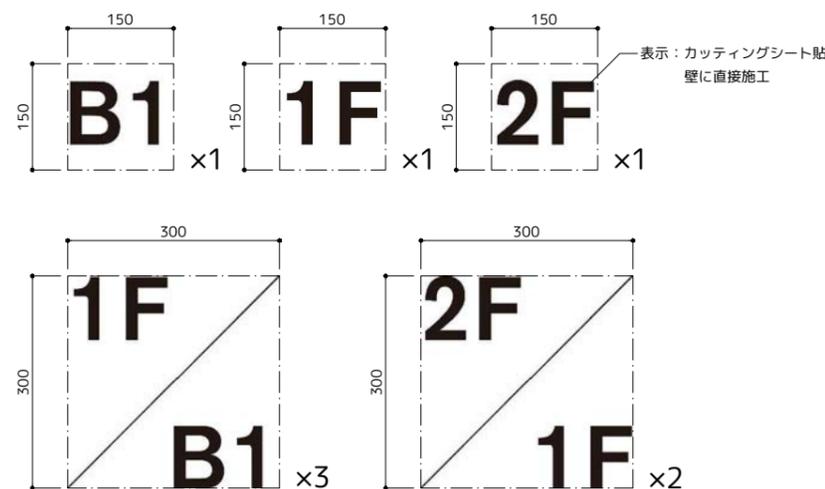


Id-1 施設名称 館名(西ケヤキ横) S=1/20

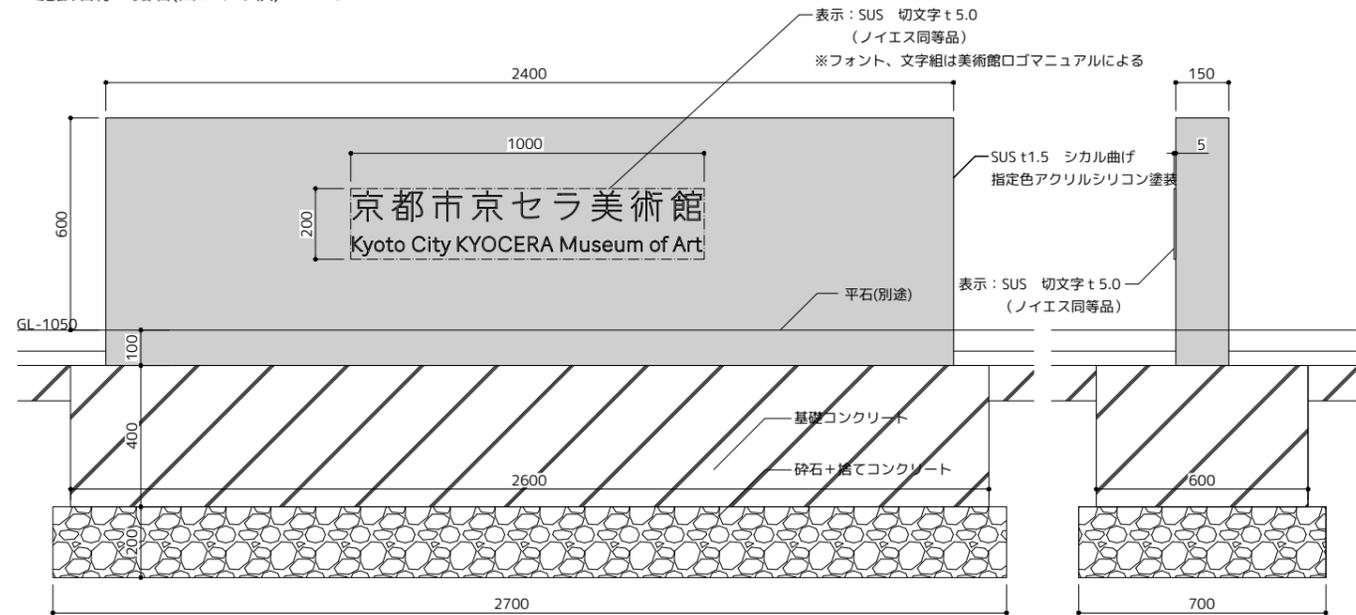

Id-4 施設名称 館名(北西エントランス) S=1/20

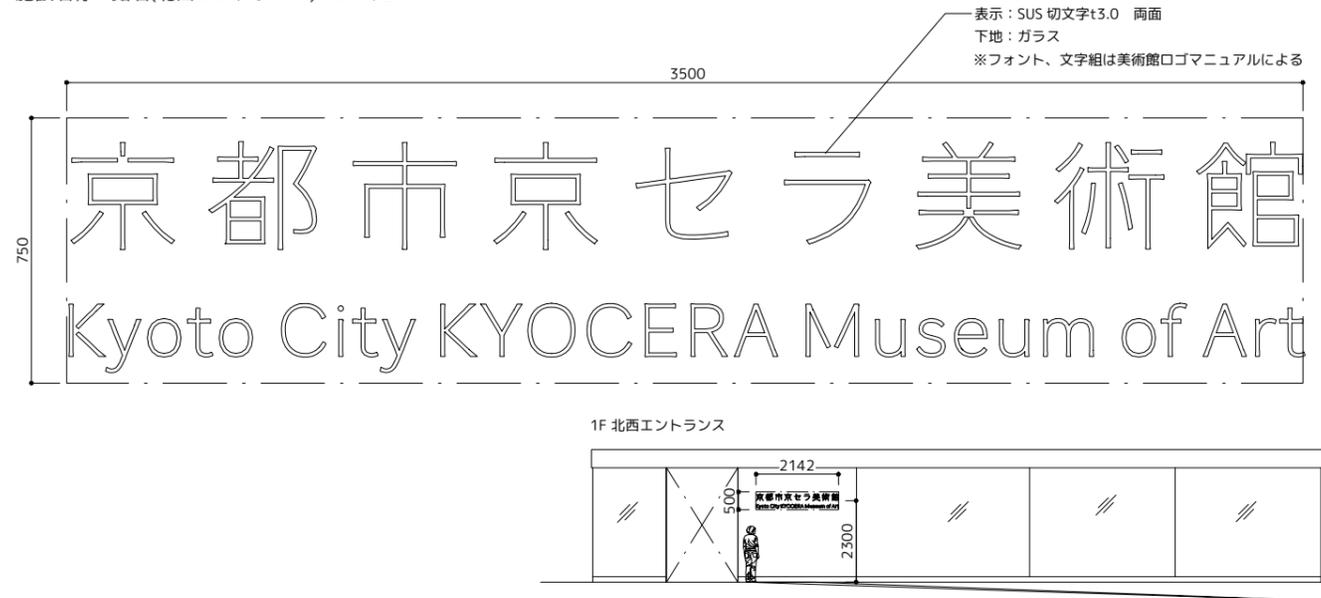


Id-2 施設名称 館名(北東) S=1/20

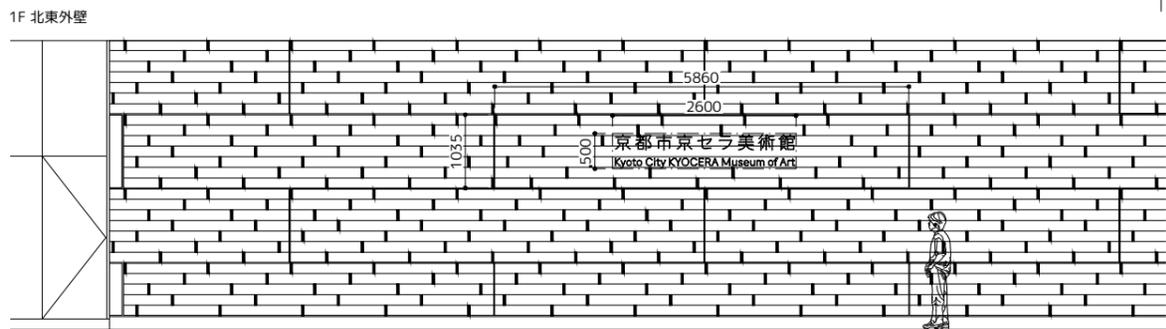


Id-3 施設名称 館名(メインエントランス) S=1/20




Id-5 施設名称 京セラスクエア S=1/20

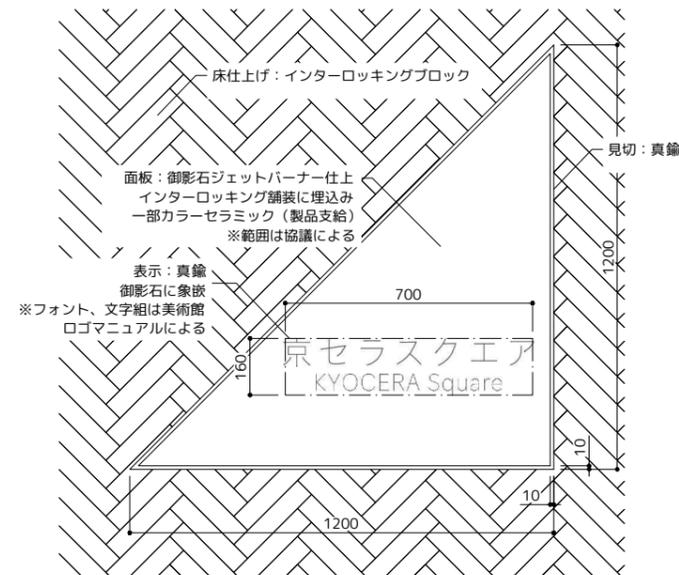


Id-6 施設名称 京セラスクエア S=1/20

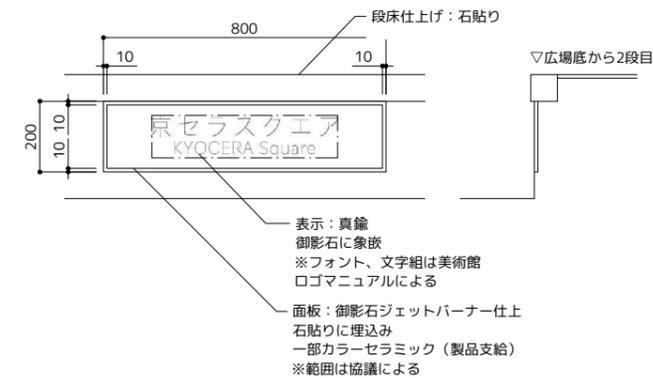


Id-7 施設名称 東山キューブテラス S=1/20

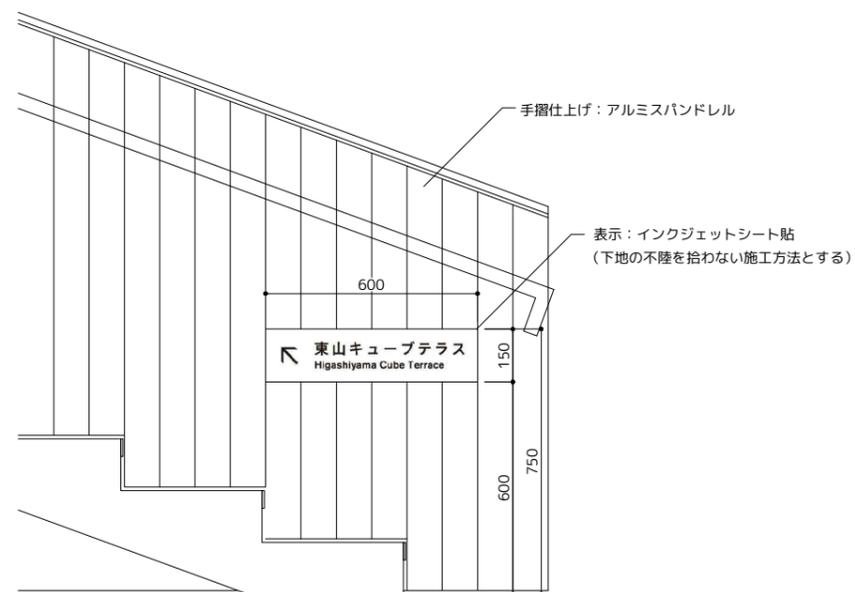


Id-8 施設名称 中央ホール S=1/10

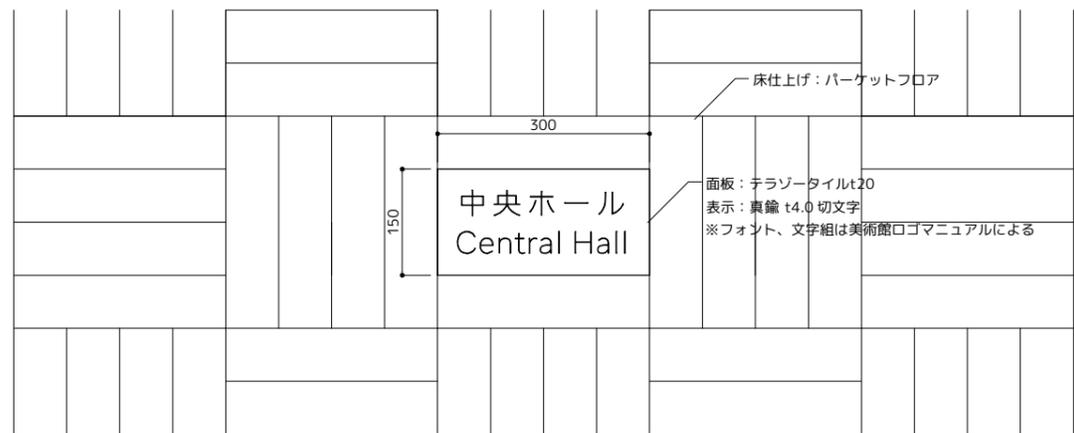


1F 中央ホール

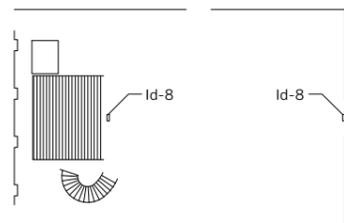


Id-9 施設名称 東山キューブ S=1/10

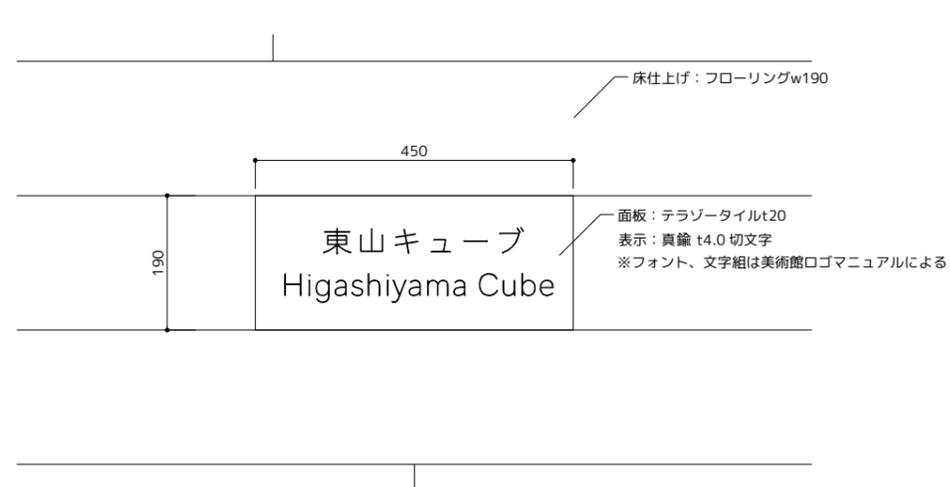




東玄関 東山キューブロビー

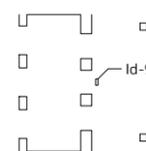


Id-10 施設名称 天の中庭 S=1/10

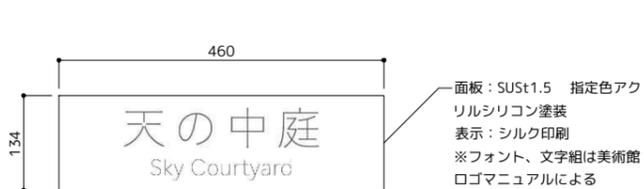




1F 天の中庭

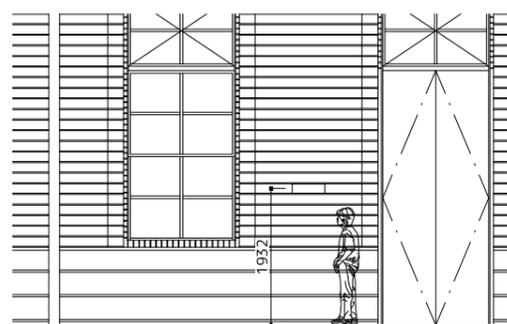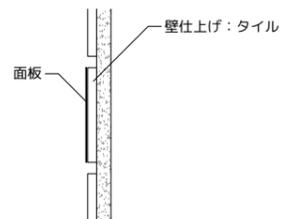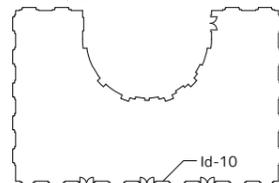


Id-11 施設名称 光の広間 S=1/10

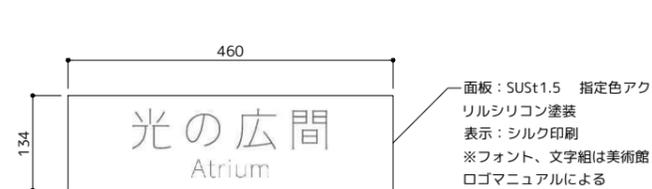

1F 光の広間

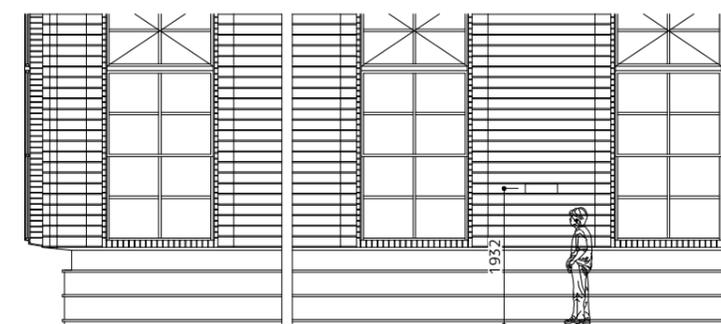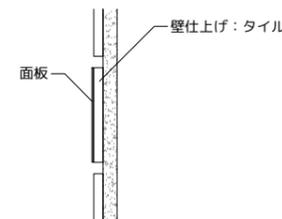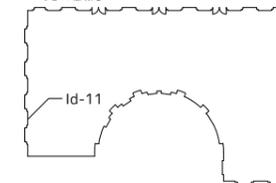


Id-12 施設名称 休憩室 S=1/10

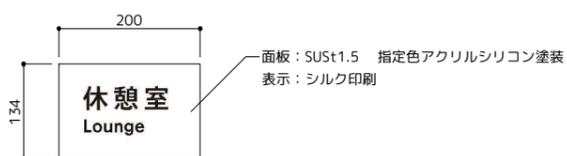


Id-13 施設名称 ザ・トライアングル S=1/10




Id-14 施設名称 東広間・京都賞コーナー S=1/10

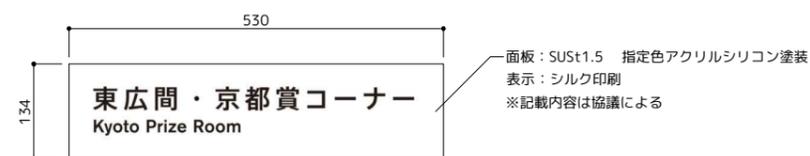

Gd-1 説明 利用案内(インターホン) S=1/5

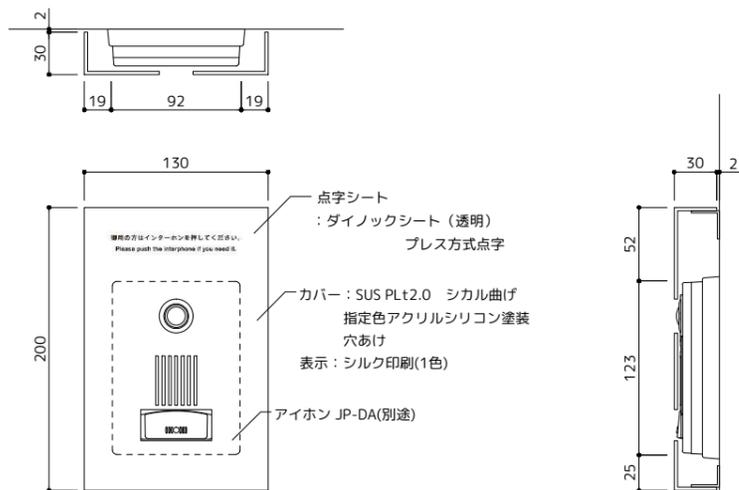

Gd-2 説明 禁止事項(館内) S=1/5

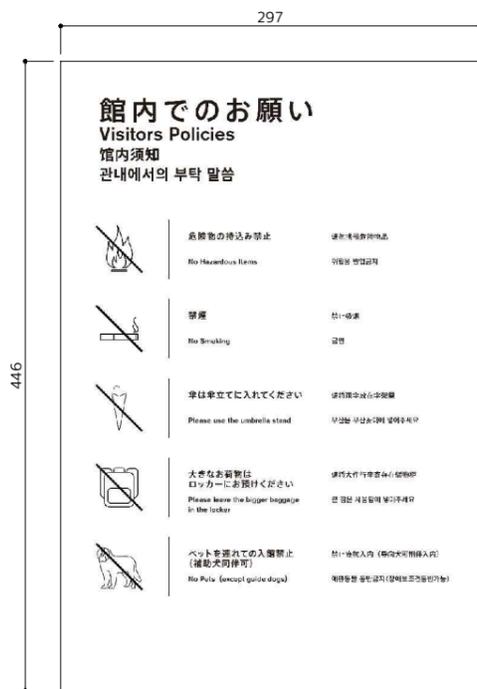

表示：インクジェットシート貼
裏面枠内1色塗り
(下地の不陸を拾わない施工方法とする)
※表示内容は協議による

Gd-3 説明 禁止事項(展示室) S=1/5




表示：インクジェットシート貼
裏面枠内1色塗り
(下地の不陸を拾わない施工方法とする)
※表示内容は協議による

Gd-4 説明 利用案内(傘立て1) S=1/5




表示：インクジェットシート貼
裏面枠内1色塗り
(下地の不陸を拾わない施工方法とする)
※表示内容は協議による

Gd-5 説明 利用案内(傘立て2) S=1/5

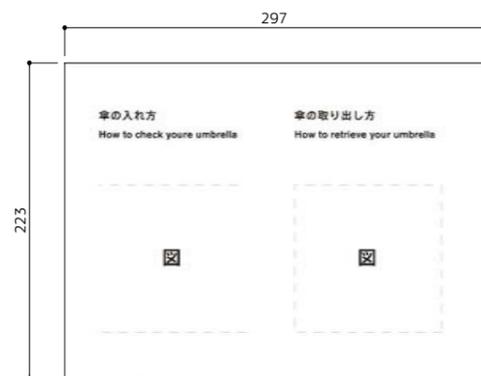


表示：インクジェットシート貼
裏面枠内1色塗り
(下地の不陸を拾わない施工方法とする)
※表示内容は協議による

Gd-6 説明 利用案内(ロッカー) S=1/5

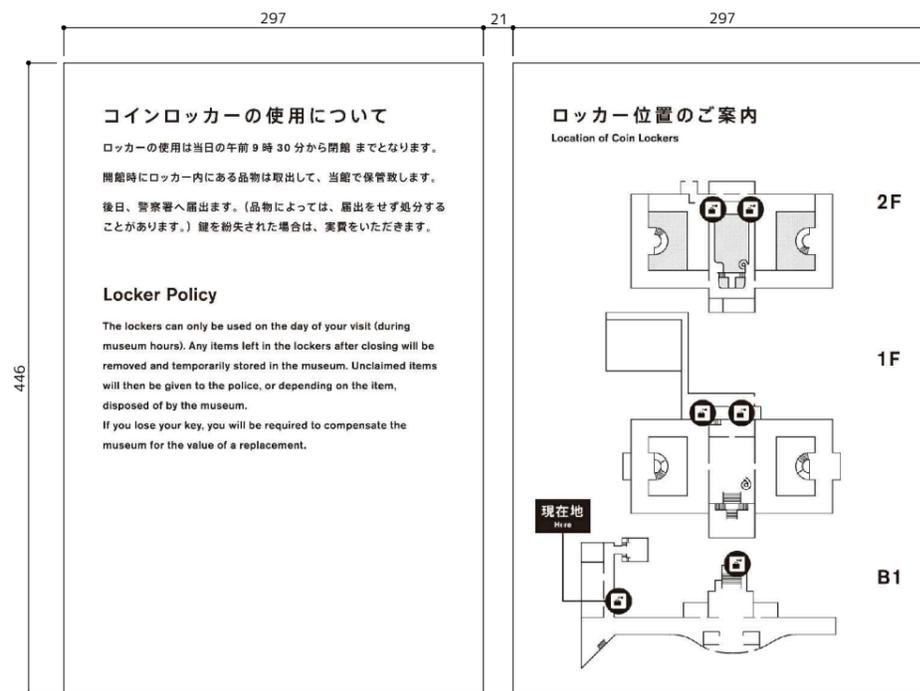


表示：インクジェットシート貼
裏面枠内1色塗り
(下地の不陸を拾わない施工方法とする)
※表示内容は協議による


Et-1 説明 触知案内板(インターホン付) S=1/20

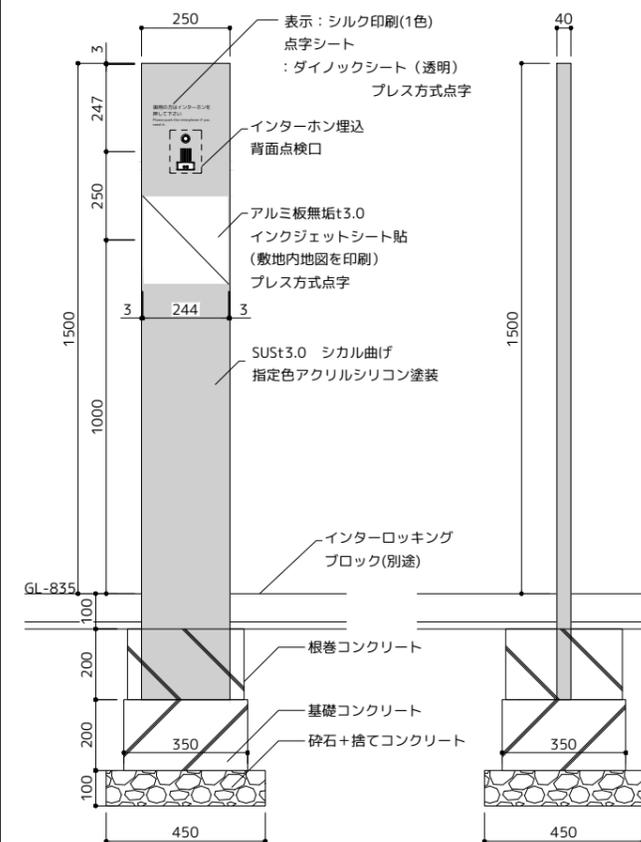


Et-2 説明 インターホン(身障者駐車場) S=1/20

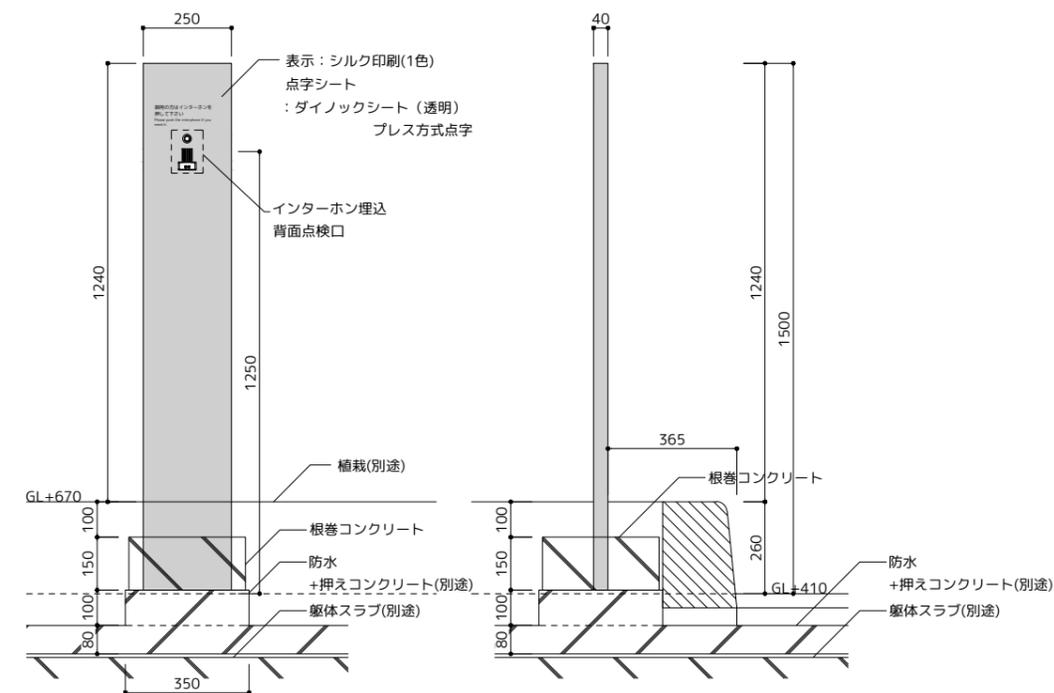


Et-3 その他 定礎板 S=1/10

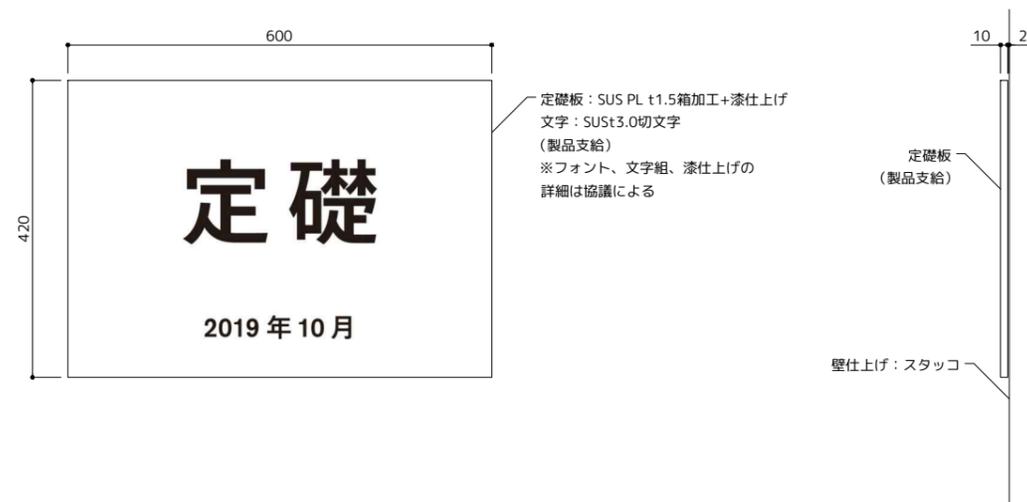


B1 メインエントランス

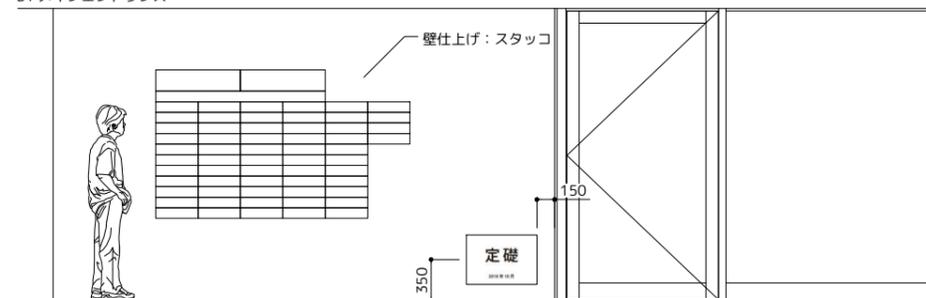


Et-5 その他 他館ポスター掲示板 S=1/40

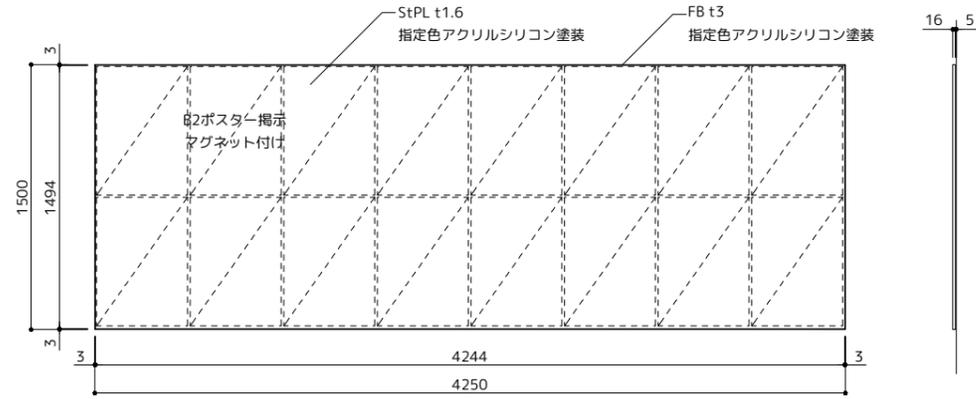


B1 ロッカー室前廊下

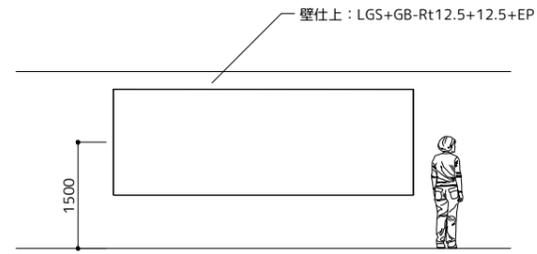


Et-6 その他 注意表示(自動ドア) S=1/4

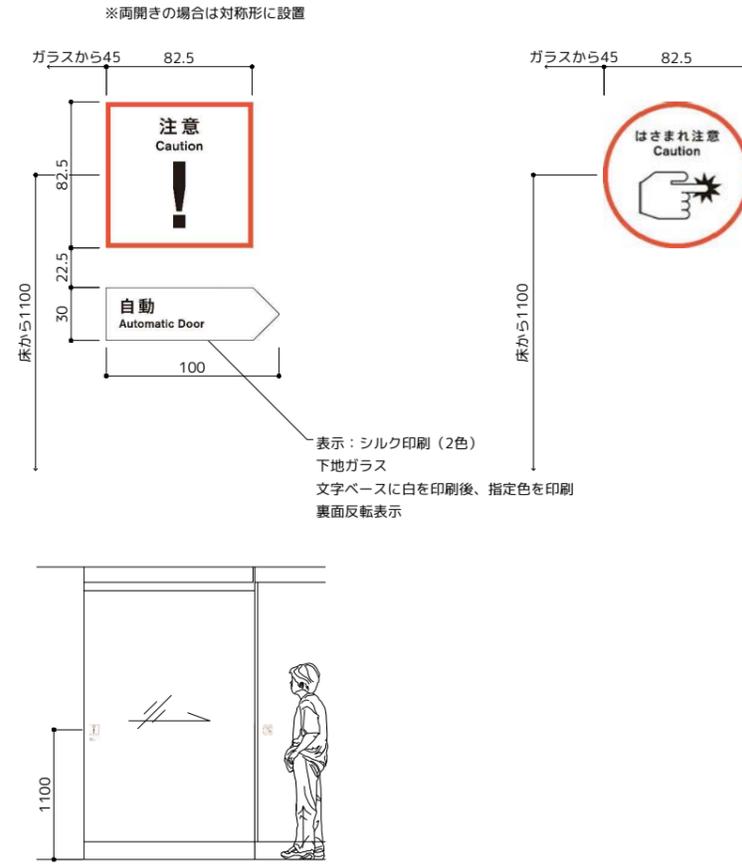


Et-7 その他 手摺点字 S=1/10

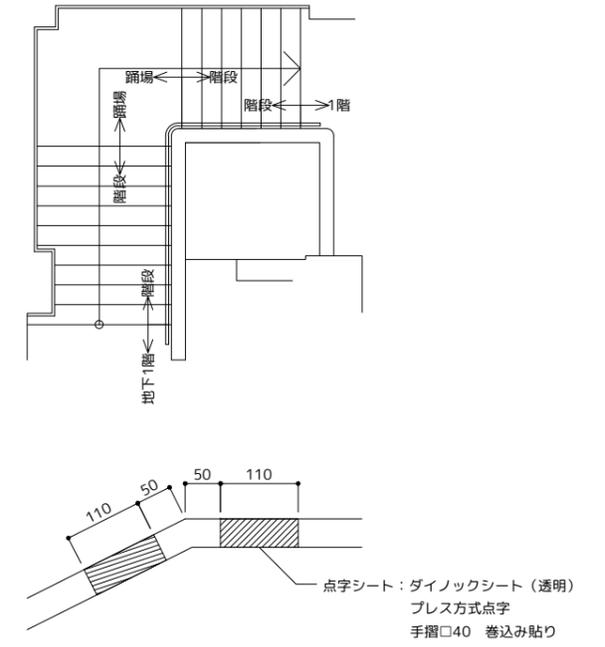


Et-8 その他 ロッカー番号 S=1/5

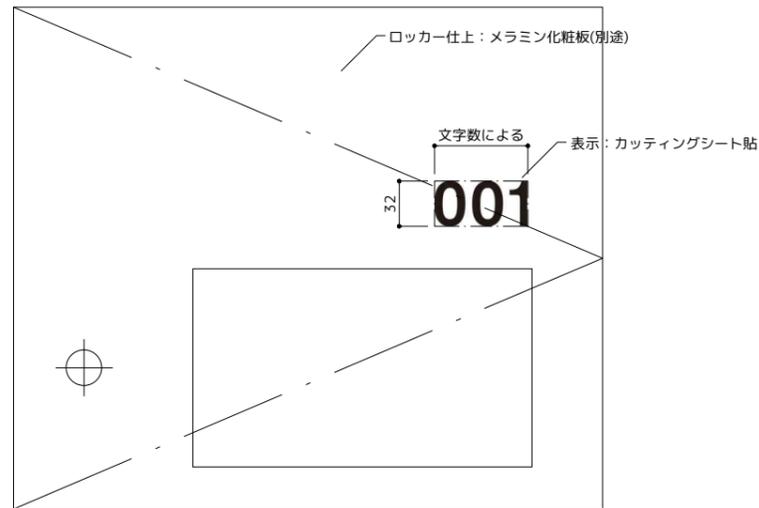


Et-9 その他 クローク番号 S=1/1

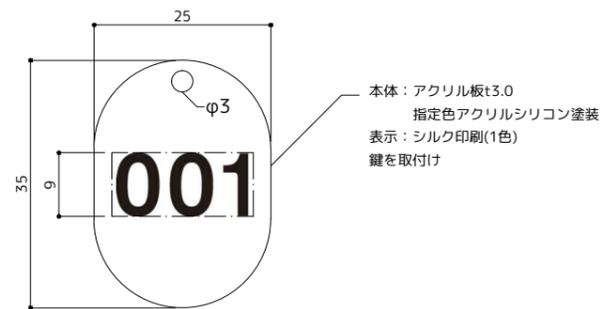

Et-10 その他 消火器ボックス S=1/10

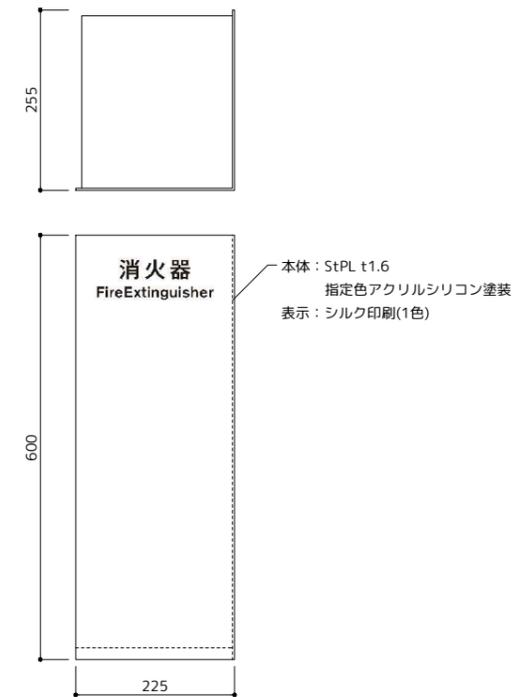


Et-11 その他 デジタルサイネージディスプレイ6面(カウンター上) S=1/50

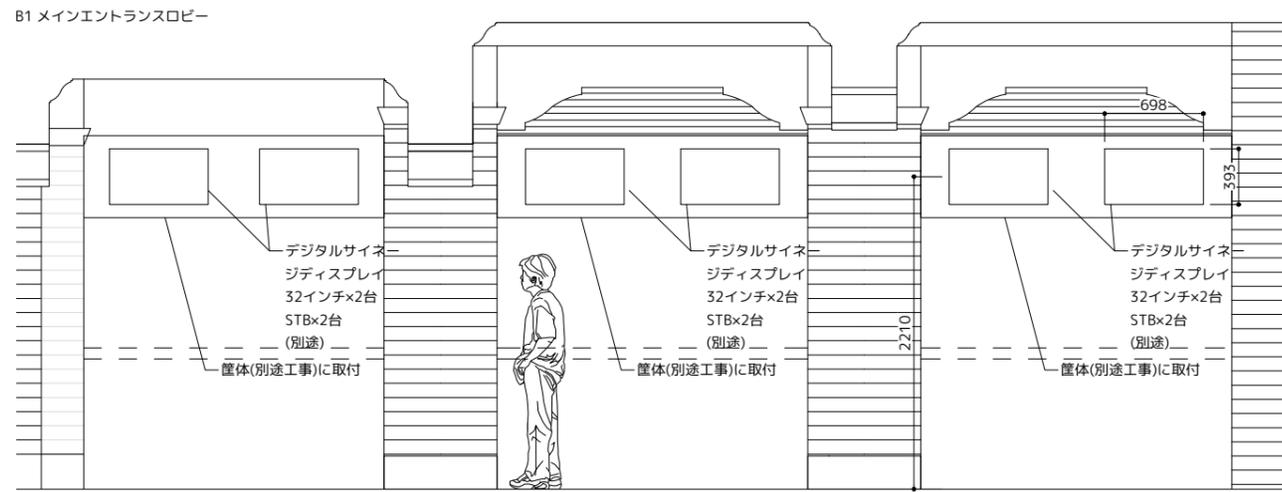


Et-12 その他 デジタルサイネージディスプレイ3面(カウンター上) S=1/50

1F 東山キューブロビー

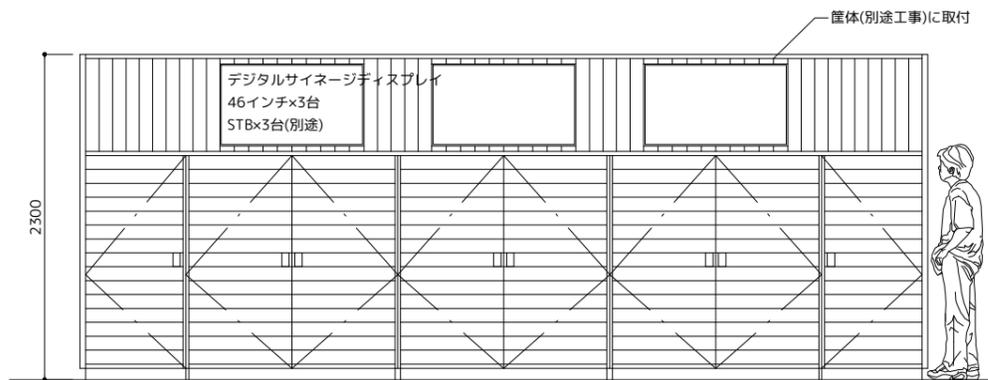

<p>Pi-1 便所サイン(平付) ×17</p> <p>※ピクトは場所による</p> <ul style="list-style-type: none"> Pi-1-2 Pi-1-3 Pi-1-4 Pi-1-5 Pi-1-6 <p>Pi-1-1</p> <p>アクリル板t10.0 指定色アクリルシリコン塗装</p> <p>面板：アルミ板無垢t3.0 指定色アクリルシリコン塗装 表示：シルク印刷(1色)</p>	<p>Pi-2 多目的便所サイン(平付) ×1</p> <p>アクリル板t10.0 指定色アクリルシリコン塗装</p> <p>面板：アルミ板無垢t3.0 指定色アクリルシリコン塗装 表示：シルク印刷(1色)</p>	<p>Pi-3 便所サイン(突出) ×7</p> <p>※ピクトは場所による</p> <ul style="list-style-type: none"> Pi-3-2 Pi-3-3 Pi-3-4 Pi-3-5 <p>Pi-3-1</p> <p>R=5</p> <p>本体：鉄骨組口-9*9*1.0 SUS t1.5箱加工 指定色アクリルシリコン塗装 表示：シルク印刷(1~2色) 両面</p>	<p>Pi-4 便所触知案内板(平付) ×9</p> <p>※便所平面図は場所による</p> <p>アクリル板t10.0 指定色アクリルシリコン塗装</p> <p>面板：アルミ板無垢t3.0 表示：インクジェットシート貼 プレス方式点字</p>
<p>Pi-5 ベビーチェアサイン(平付) ×6</p> <p>アクリル板t5.0 指定色アクリルシリコン塗装</p> <p>面板：アルミ板無垢t3.0 指定色アクリルシリコン塗装 表示：シルク印刷(1色)</p>	<p>Pi-6 授乳室サイン(平付) ×1</p> <p>アクリル板t10.0 指定色アクリルシリコン塗装</p> <p>面板：アルミ板無垢t3.0 指定色アクリルシリコン塗装 表示：シルク印刷(1色)</p>	<p>Pi-7 EV案内サイン(突出) ×5</p> <p>R=5</p> <p>本体：鉄骨組口-9*9*1.0 SUS BOX板金加工t1.5 指定色アクリルシリコン塗装 表示：シルク印刷(1色) 両面</p>	<p>Pi-8 ロッカー案内サイン(突出) ×5</p> <p>R=5</p> <p>本体：鉄骨組口-9*9*1.0 SUS BOX板金加工t1.5 指定色アクリルシリコン塗装 表示：シルク印刷(1色) 両面</p>
<p>Pi-9 ロッカー案内サイン(平付) ×2</p> <p>アクリル板t10.0 指定色アクリルシリコン塗装</p> <p>面板：アルミ板無垢t3.0 指定色アクリルシリコン塗装 表示：シルク印刷(1色)</p>	<p>Pi-10 傘立て案内サイン(平付) ×2</p> <p>アクリル板t10.0 指定色アクリルシリコン塗装</p> <p>面板：アルミ板無垢t3.0 指定色アクリルシリコン塗装 表示：シルク印刷(1色)</p>	<p>Pi-11 クローク案内サイン(平付) ×3</p> <p>アクリル板t10.0 指定色アクリルシリコン塗装</p> <p>面板：アルミ板無垢t3.0 指定色アクリルシリコン塗装 表示：シルク印刷(1色)</p>	

Fi-1 避難経路図 S=1/10

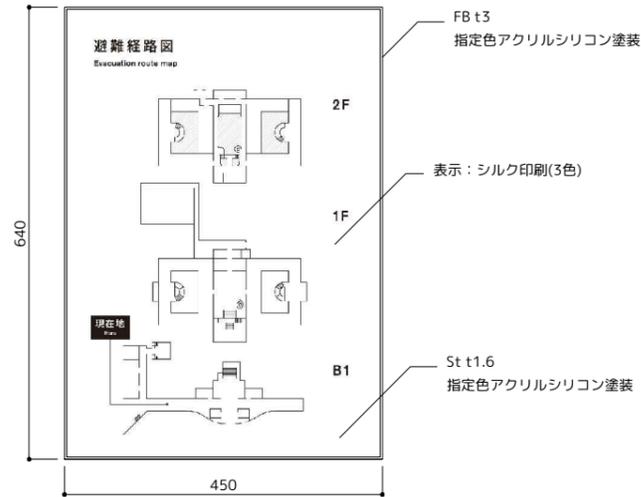


Fi-2 スプリンクラー設備制御弁 S=1/5



面板：StPL t1.6
指定色アクリルシリコン塗装
表示：シルク印刷(1色)

Fi-3 スプリンクラー末端試験弁 S=1/5

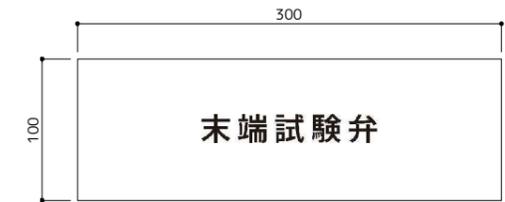


面材：Fi-2と同じ
表示：Fi-2と同じ

Fi-4 放水型スプリンクラー設備制御弁 S=1/5




面材：Fi-2と同じ
表示：Fi-2と同じ

Fi-5 防護区画注意銘板 S=1/5

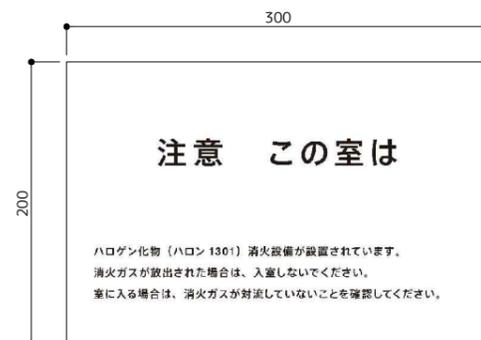


面材：Fi-2と同じ
表示：Fi-2と同じ

Fi-6 退避放送銘板 S=1/5

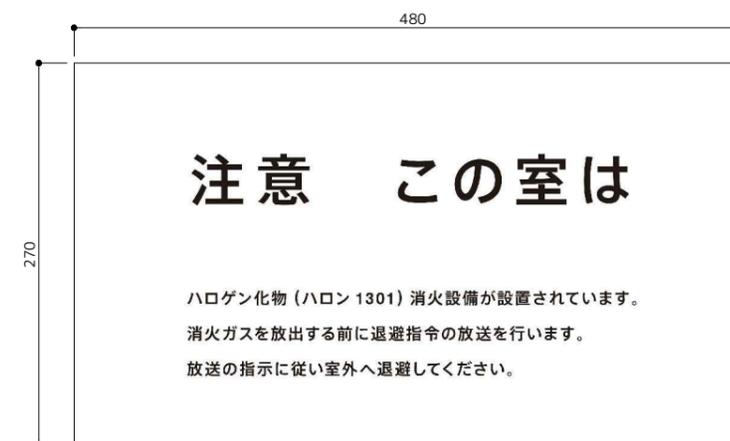


面材：Fi-2と同じ
表示：Fi-2と同じ

Fi-7 手動起動装置銘板 S=1/5

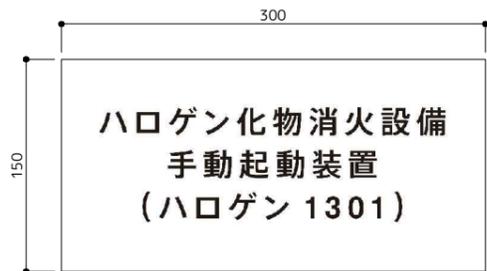

面材：Fi-2と同じ
表示：Fi-2と同じ

Fi-8 容器室銘板 S=1/5

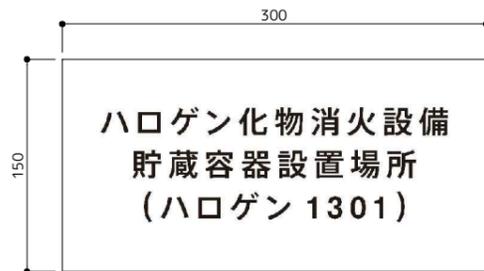

面材：Fi-2と同じ
表示：Fi-2と同じ

Fi-9 消火器 S=1/5



施工面仕上：St t1.6
表示：シルク印刷(1色)

Fi-10 連結送水口 S=1/5



施工面仕上：Fi-9と同じ
表示：Fi-9と同じ

Fi-11 非常用コンセント S=1/5



施工面仕上：Fi-9と同じ
表示：Fi-9と同じ

Fi-12 補助散水栓 S=1/5



施工面仕上：Fi-9と同じ
表示：Fi-9と同じ

Fi-13 避難口 S=1/5



面板：StPL t1.6
指定色アクリルシリコン塗装
表示：シルク印刷(1色)

Fi-14 避難階段 S=1/5



面板：StPL t1.6
指定色アクリルシリコン塗装
表示：シルク印刷(1色)